


Stadt Bremen
Gemarkung Vorstadt a.r. WU.
04 3235
Flur 235

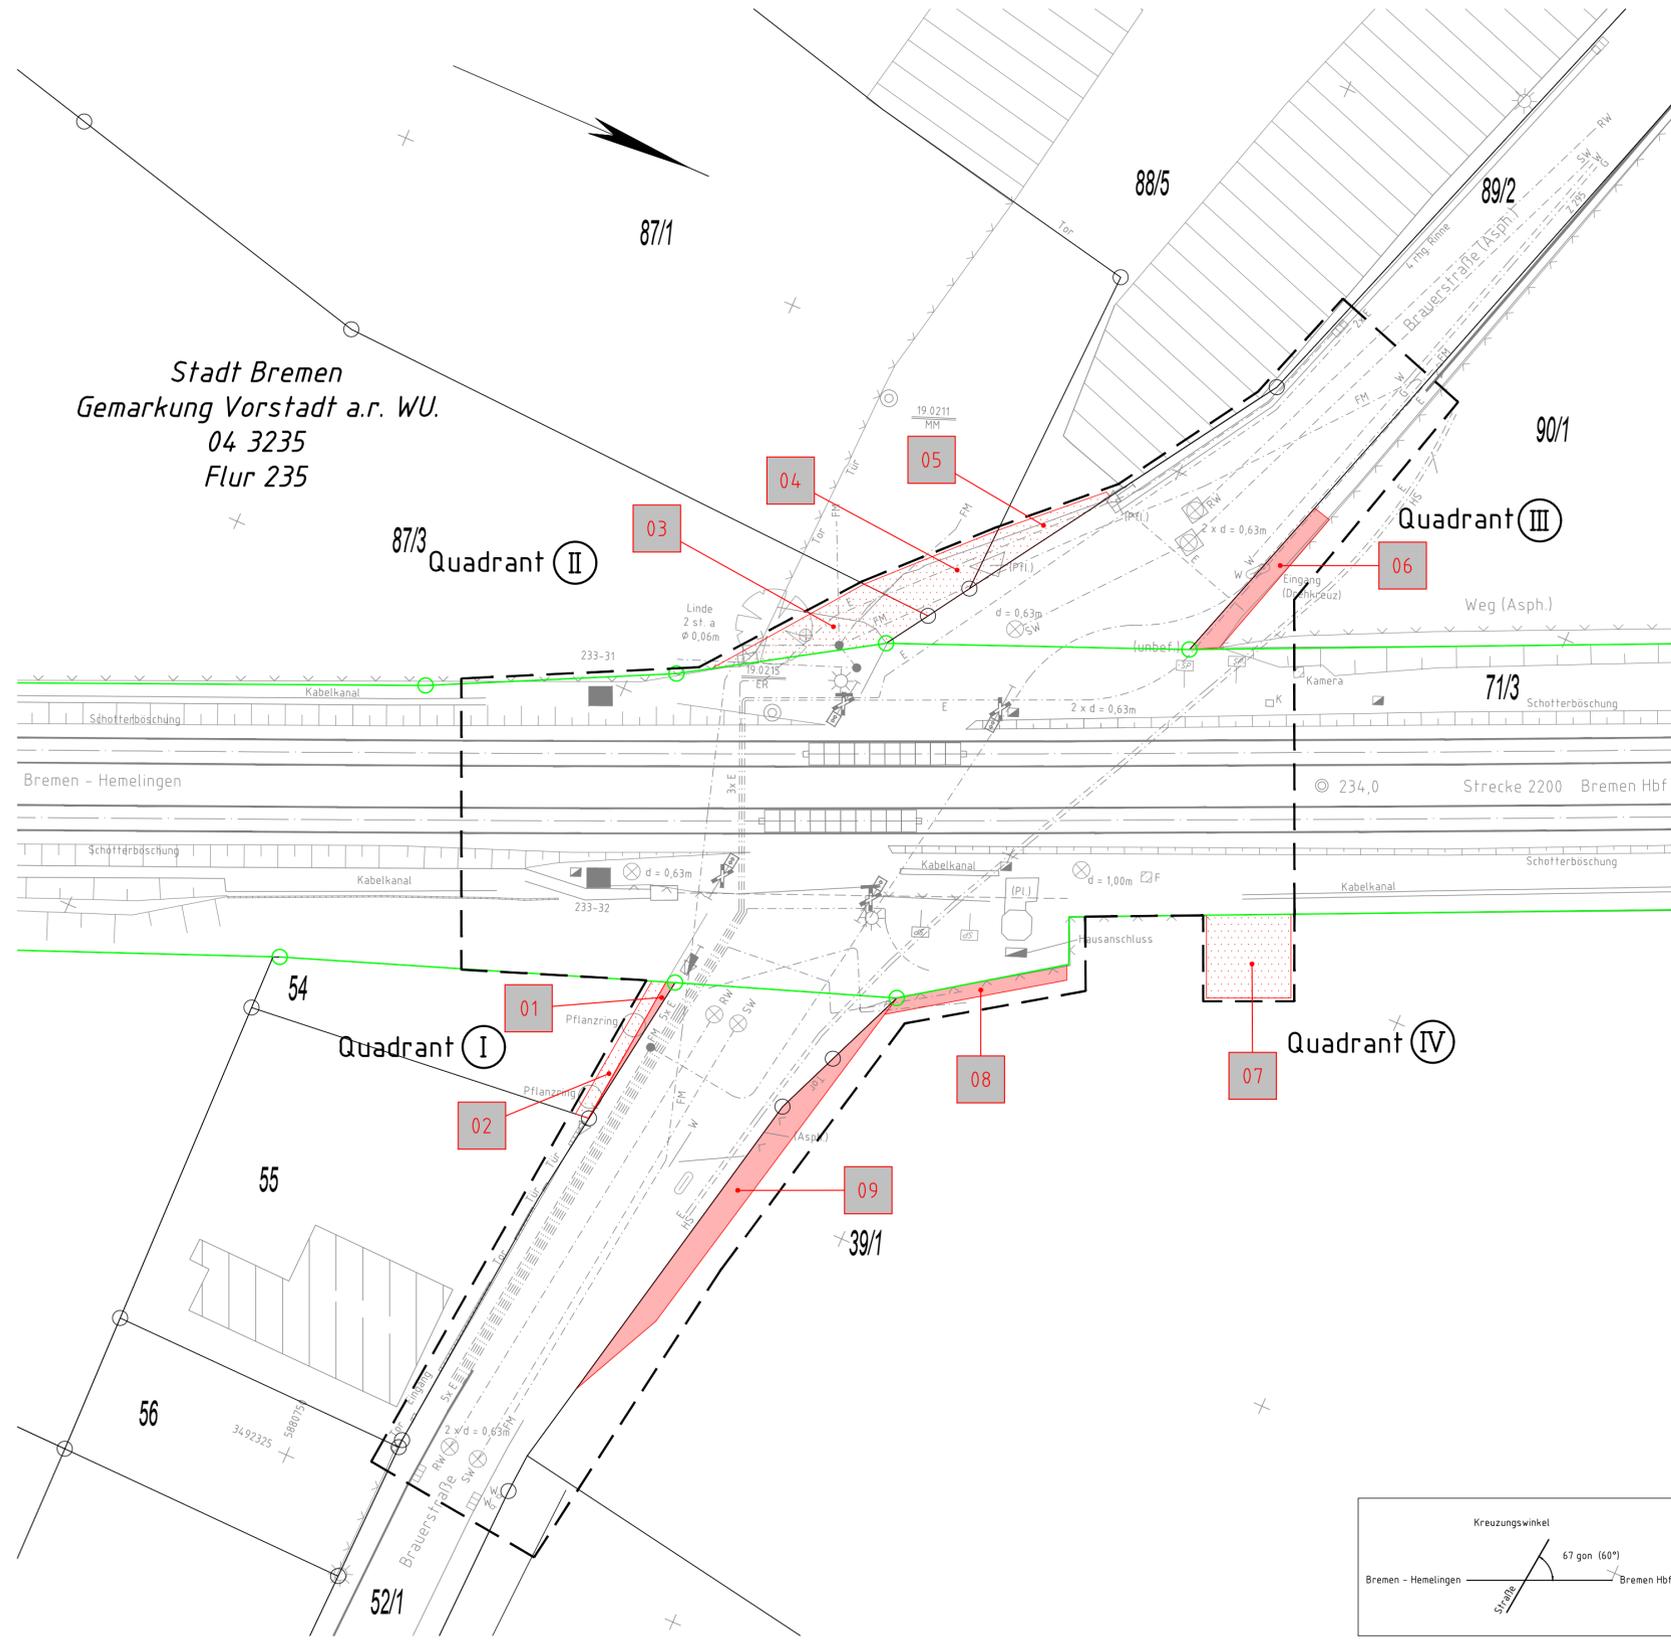


Legende

	Bestand
	äußere Grenze der vorhabentragereigenen Grundstücke
	Planfeststellungsgrenze
	Gemeindegrenze
	Gemarkungsgrenze
	Flurgrenze
	Kreisgrenze
	Flurstücksgrenze
	Zugehörigkeitshaken
	Flurstücksnummer

	laufende Nummer im Grunderwerbsverzeichnis
	Erwerb
	vorübergehende Inanspruchnahme
	dingliche Sicherung

- Hinweise:**
- Die in den Lageplänen eingetragenen Leitungen wurden entsprechend den Angaben der Medienträger übernommen.
 - Aufgrund der Ungenauigkeit der von den Versorgungsunternehmen übergebenen Unterlagen trägt die Darstellung im Lageplan nur informativen Charakter.
 - Entscheidend für die Bauausführung sind die vom jeweiligen Versorgungsunternehmen auf Anforderung durch die Baufirma durchzuführenden örtlichen Einweisungen. Zeitgerecht vor Baubeginn sind vom Auftragnehmer Suchschachtungen an den Leitungen im Beisein von Beauftragten der betreffenden Versorgungsunternehmen durchzuführen und die Leitungen einzumessen.
 - Das Kataster wurde dem qualifizierten Lageplan gemäß §7 (3) Bremischen Bauvorlagenverordnung vom 22.05.2010 entnommen. Der qualifizierte Lageplan mit Stand 20.11.2018 wurde durch den öffentlich bestellten Vermessungsingenieur Dipl.-Ing. Ulrich Eckardt erstellt.
 - Plangrundlage ist die Bestandsvermessung BÜ km 233,973 Brauerstraße, aufgemessen durch Giftge Consult GmbH im April 2017.

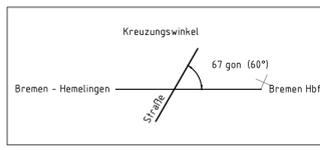

Unterlage 5.1

Genehmigungsvermerk Eisenbahn-Bundesamt

Übersichtsskizze

Ort, Datum, Unterschrift:
Freie Hansestadt Bremen / Amt für Straßen und Verkehr.

0	Ausgangsverfahren: Antragsfassung	27.06.2020
Index	Änderungen bzw. Ergänzungen	Planungsstand

Genehmigungsplanung: Unterlage für eine Entscheidung nach § 18 AEG

Vorhabenträgerin: DB NETZE DB Netz AG Regionalbereich Nord I NP-N-M-S(4) Lindemannallee 3 30173 Hannover	Projekt-Nr.: 3435	Planzeichen: GP_5_01_GE-0																
Vertreter der Vorhabenträgerin: DB NETZE DB Netz AG Regionalbereich Nord I NP-N-M-S(4) Lindemannallee 3 30173 Hannover	Planverfasser: Dr. Graband & Partner GmbH Budapester Str. 41 10787 Berlin Tel.: 030 264 937-0	<table border="1"> <tr> <th>Datum</th> <th>Unterschrift</th> <th>Datum</th> <th>Unterschrift</th> </tr> <tr> <td>bearb.</td> <td>20.09.2019</td> <td>Stengel</td> <td></td> </tr> <tr> <td>gez.</td> <td>20.09.2019</td> <td>Döhning</td> <td></td> </tr> <tr> <td>gepr.</td> <td>20.09.2019</td> <td>Zander</td> <td></td> </tr> </table>	Datum	Unterschrift	Datum	Unterschrift	bearb.	20.09.2019	Stengel		gez.	20.09.2019	Döhning		gepr.	20.09.2019	Zander	
Datum	Unterschrift	Datum	Unterschrift															
bearb.	20.09.2019	Stengel																
gez.	20.09.2019	Döhning																
gepr.	20.09.2019	Zander																
Vorhaben: Erneuerung der BÜA km 233,9 Brauerstraße Strecke 2200: Wanne-Eickel - Bremen - Hamburg		Höhensystem: HS 130 Koordinatensystem: LS_DB_Ref Ursprungsplan: Entwurfsvermessung Blattgröße: 841 x 420 Maßstab: 1:250																
Planart: Grunderwerbsplan																		
Planinhalt: Strecke 2200, km 233,925 - km 234,020																		

Bearbeiter: Gerold Stengel
 Stand: 14. Aug. 2020 09:53
 Ausgabe: 14. Aug. 2020 09:59
 K:\Projekte\3435_1_BÜ Strecke 2200\Upl.L. CP\BÜ_233_1_Brauerstrasse\Plane\Upl.GP_Kfz_Bre_m_233-973.dwg