




Grundriss
Maßstab 1:100

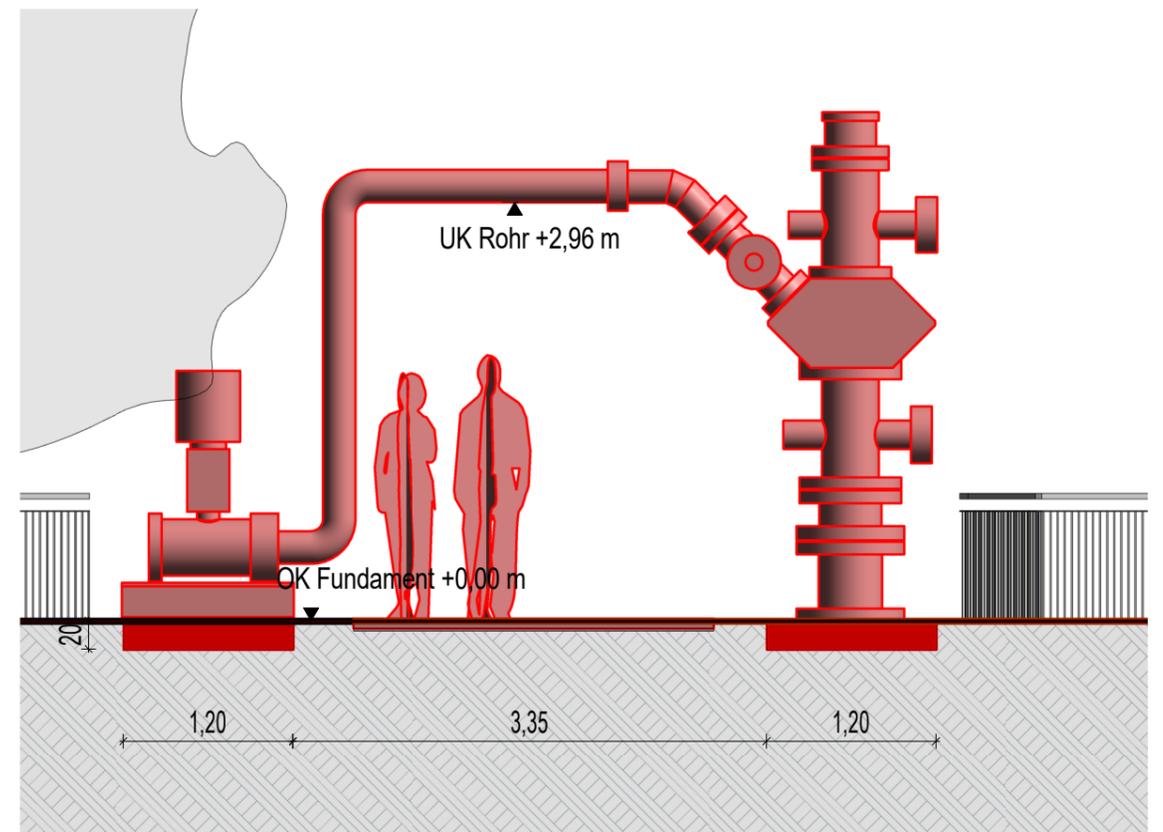

Schnitt A_A
Maßstab 1:50

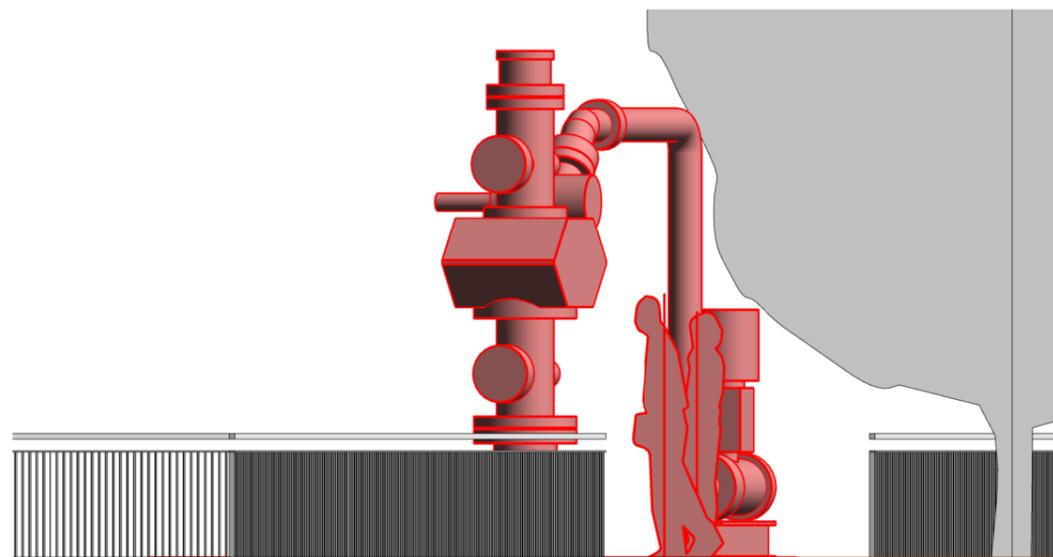

Ansicht Nord
Maßstab 1:50

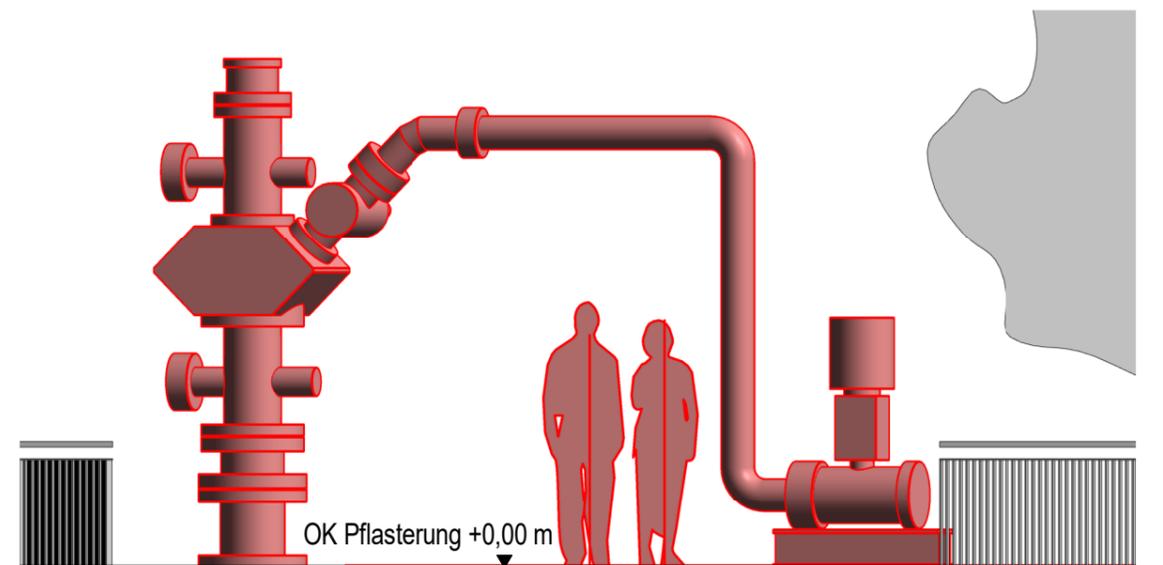

Ansicht Ost
Maßstab 1:50

Bauvorhaben: Aufstellung Kavernenkopf (Hastedter Osterdeich 239)
Stand : 31.08.2023