
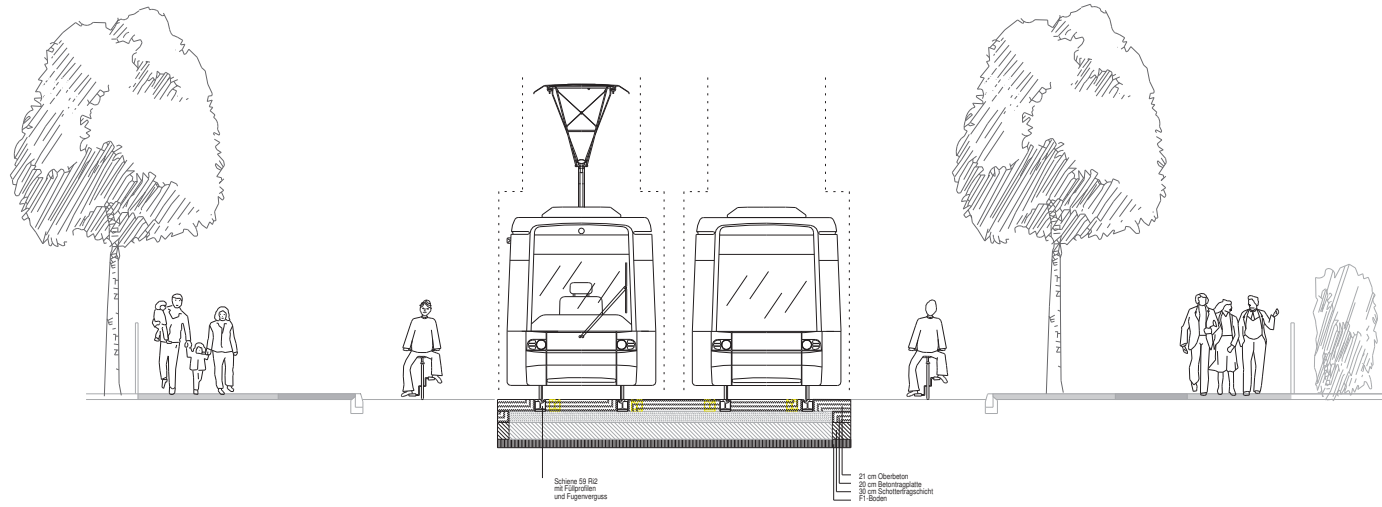


Sebaldsbrücker Heerstraße
 Querschnitt B-B
 Station 353.1 (Achse 1)
 Hausnummer 86

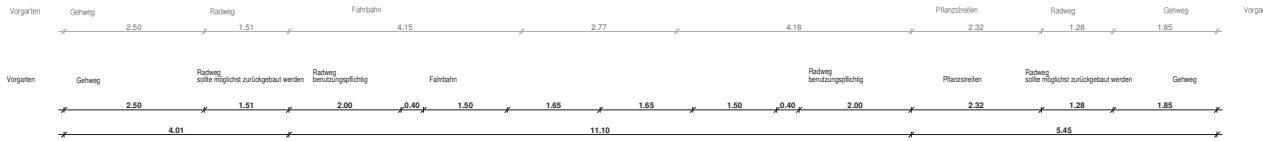

Nr.	Art der Änderung	Datum	bearbeitet

Amt für Straßen und Verkehr

Herdensteinweg 49/50, 28 195 Bremen
 Bremen, den _____ überprüft _____ Amtsleiter (ASV)

Freie Hansestadt Bremen

Bremer Straßenbahn AG

Flughafenallee 12, 28199 Bremen, Telefon 0421 / 55 96-0
 Straßenbahntechnisch einverstanden

Bremen, den _____ überprüft _____ Betriebsleiter gemäß BGS/Strab



BBSAG

Projekt : Gleisersatzbau Sebaldsbrücker Heerstraße zwischen Esmarchstraße und Trinidadstraße
Entwurfsplanung Querschnitt B-B

Planungsstand 04.01.2018 Datum der Planausgabe 09.01.2018

Abt. / FB	INFRASTRUKTURPLANUNG	GLEISBAU	FAHRLITUNGSBAU STROMVERSORGUNG
bearb./Datum	G. Kühr / E33 / 04.01.2018		
geprüft/Datum			
Datieren			Projektleiter 002-Seb Heerstraße
Anlage/ Az.		180104- Querschnitt B-B	Anlage- Nr. : 4.2

Maßstab 1 : 50 Kartengrundlage

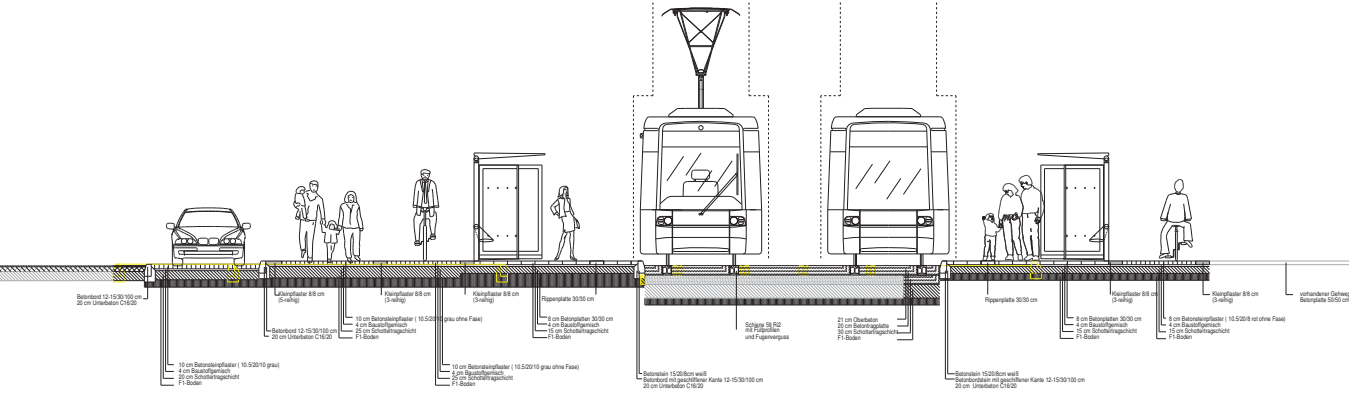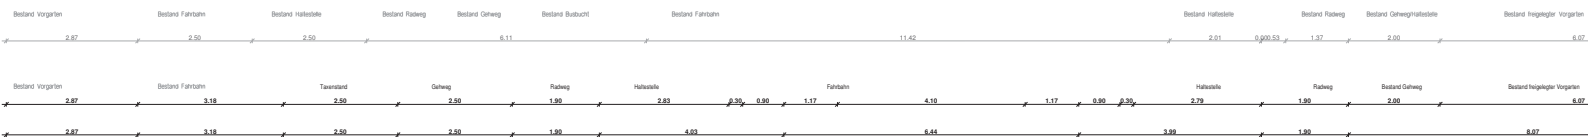

Amt für Straßen
 und Verkehr
 Hederstrasse 49/50, 28 150 Bremen
 Bremen, den _____ überprüft _____
 Amtsleiter (ASV)




Bremer Straßenbahn AG
 Flughafenstr. 12, 28195 Bremen, Telefon 0421 / 55 96-0
 Straßentechnisch einverstanden
 Bremen, den _____ überprüft _____
 Betriebsleiter gemäß § 250 StrBfV



Projekt : Gleisersatzbau
 Sebaldsbrücker-Heerstraße zwischen Esmarchstraße
 und Trindstraße
 Entwurfsplanung
 Querschnitt A-A
 Planungszeit: 14.02.2018 Datum der Planausgabe: 21.02.2018

Art. / FB	INFRASTRUKTURPLANUNG	GLEISBAU	FAHRLEISTUNGSBAU STRECKENVERLEGERUNG
Verf./Datum	G. Köhr / E33 / 14.02.2018		
geprüf./Datum			
Datieren			Projektleiter GSR Seb.Hansestraße
Anlage Az.		Autoren	Anlage - Nr. : 4.1
Maßstab	1 : 50	Kartengrundlage	

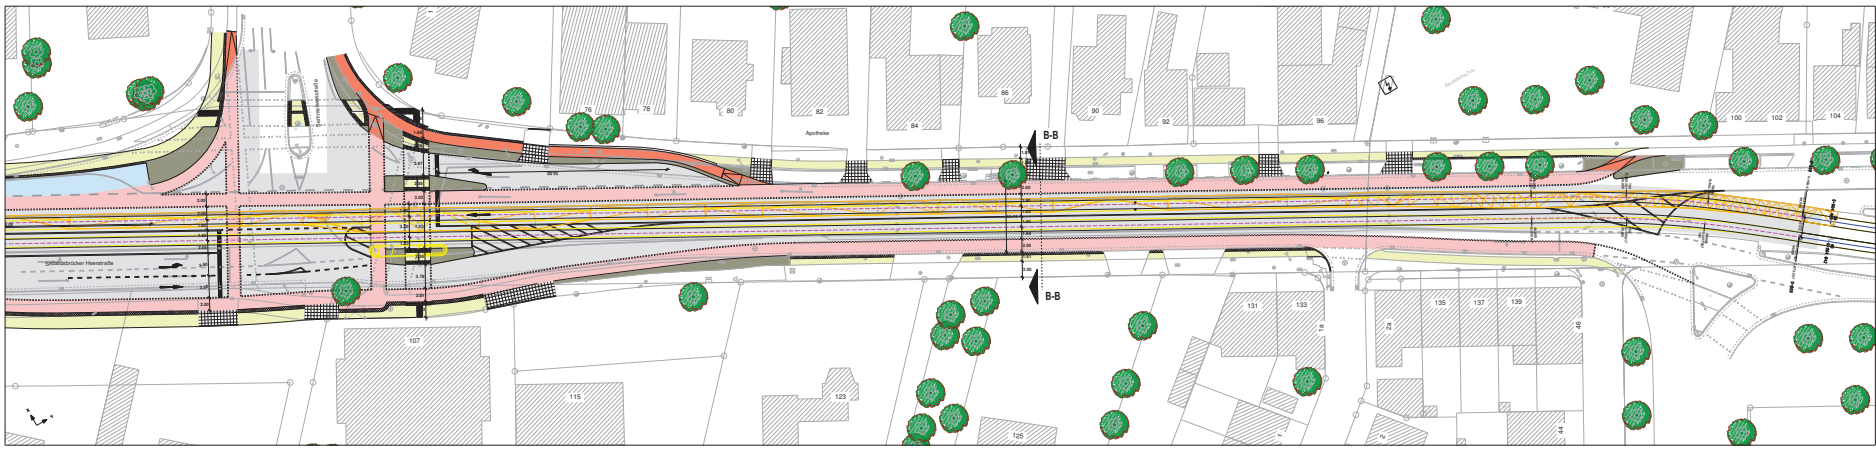

No. 3		No. 4	
Rt. der Anschrift		Stichtag	

Linienart	Bauart	Strichfarbe	Strichbreite	Bemerkung
- - - - -	Einzelgleis	schwarz	1,5	
- - - - -	Einzelgleis	schwarz	2,0	
- - - - -	Einzelgleis	schwarz	3,0	
- - - - -	Einzelgleis	schwarz	4,0	
- - - - -	Einzelgleis	schwarz	5,0	
- - - - -	Einzelgleis	schwarz	6,0	
- - - - -	Einzelgleis	schwarz	7,0	
- - - - -	Einzelgleis	schwarz	8,0	
- - - - -	Einzelgleis	schwarz	10,0	
- - - - -	Einzelgleis	schwarz	12,0	
- - - - -	Einzelgleis	schwarz	15,0	
- - - - -	Einzelgleis	schwarz	20,0	
- - - - -	Einzelgleis	schwarz	25,0	
- - - - -	Einzelgleis	schwarz	30,0	
- - - - -	Einzelgleis	schwarz	40,0	
- - - - -	Einzelgleis	schwarz	50,0	
- - - - -	Einzelgleis	schwarz	60,0	
- - - - -	Einzelgleis	schwarz	80,0	
- - - - -	Einzelgleis	schwarz	100,0	
- - - - -	Einzelgleis	schwarz	150,0	
- - - - -	Einzelgleis	schwarz	200,0	
- - - - -	Einzelgleis	schwarz	300,0	
- - - - -	Einzelgleis	schwarz	400,0	
- - - - -	Einzelgleis	schwarz	600,0	
- - - - -	Einzelgleis	schwarz	800,0	
- - - - -	Einzelgleis	schwarz	1000,0	

Amn für Eysen und Vecker
 Fachbüro für Eisenbahnen
 Eismarchstra\ss 100, 28199 Bremen
 Telefon: 0421 9100-100
 Telefax: 0421 9100-105
 E-Mail: amn@amns.com
 Internet: www.amns.com
 Stand: August 2019

Bahne **Stadtbahn AG**
 Hauptbahnhof 1, 28195 Bremen, Telefon: 0421 166 93
 www.stadtbahn.de
 Stand: August 2019

Projekt Gleisneubau
 zwischen Eismarchstra\ss und Trinidadstra\ss
 Lageplan
 Planungsstand: 18.09.2019 Datum der Planungsarbeiten: 18.09.2019
 Amt für Eisenbahnen
 Bereich: Eisenbahnen
 Baustufe: Baustufe 1
 Zeichnungsnummer: 100/2019/010
 Blatt: 1/1
 Maßstab: 1 : 250