


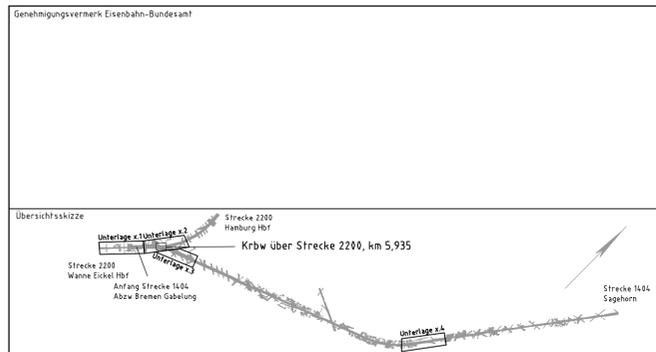

- Legende:**
- Bestand
 - Streckenachse mit km-Angabe
 - Landesgrenze
 - Kreisgrenze
 - Flächen, die durch das Vorhaben in Anspruch genommen werden (Planfeststellungsgrenze)
 - Lage der Blattsschnitte in:
 - Unterlage 3 - Lagepläne
 - Unterlage 5 - Grunderwerbspläne
 - Unterlage 11 - Bausstelleneinrichtungs- und -erschließungspläne
 - Unterlage 12 - Kabel- und Leitungslagepläne
 - Unterlage 15 - LBP-Maßnahmenpläne

Quellenhinweis: Straßenkarte Web Atlas DE, grau
Staatsbetrieb Geobasisinformation
und Vermessung Sachsen 2016



Übersichtsskizze		
Index	Änderungen bzw. Ergänzungen	Planungsstand
Übersichtsskizze		
Index	Änderungen bzw. Ergänzungen	Planungsstand

Genehmigungsplanung: Unterlage für eine Entscheidung nach § 18 AEG

Vorhabensträger: DB Netz AG Regionalbereich Nord Prod.-planung und Steuerung INP-N-D-BRE (P) Theodor-Heuss-Allee 11b 28215 Bremen		Planzeichner-Nr.: GP_UP_02_02_0 Projekt-Nr.: G.016126554	
Vertreter des Vorhabensträgers: DB Netz AG Regionalbereich Südost Projekt KB INP-SO-M-K Brandenburger Straße 1 04103 Leipzig	Planverfasser: DB Engineering & Consulting GmbH Region Deutschland Südost Projekt/Teilproj. II/TP-SO-P-LP2/K0 Salomonstraße 15 04103 Leipzig	DB	DBREF
Datum: 13.09.2019 i.V. Weigl Unterschrift	Datum: 13.09.2019 i.V. Krieger Unterschrift	Höhensystem: HS 130 Koordinatensystem: DBREF Ursprungsplan: lvl 2200 NK Blattgröße: 420 x 540 Maßstab: 1:5000	

Änderung Kreuzungsbauwerk über Strecke 2200
Strecke 1404
km 5,400 - km 6,680 und km 11,285 - km 11,660

Übersichtslageplan

Strecke 1404, km 5,399 - km 5,601
Strecke 2200, km 229,635 - km 230,103