

Bahnübergang km 233,975
Brauerstraße

Stadt Bremen
Gemarkung Vorstadt a.r. WU.
04 3235
Flur 235

Quadrant II

Quadrant III


Quadrant I

Quadrant IV

Mulde

Planstraße A

Parkplatz Supermarkt
(ca. 150 Stpl.)

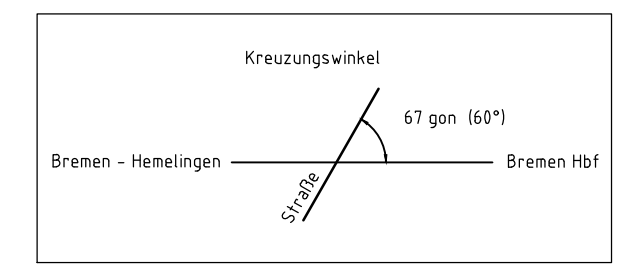

- Legende**
- Bestand (einschließlich Kataster)
 - Neubau/Änderung
 - perspektivische Neuordnung des Stadtgebiets (nachrichtlich)
 - äußere Grenze der vorhabenfrüherigen Grundstücke
 - ▲ Streuwinkel Fernbereich (50m)

Unterlage 8.5

Genehmigungsvermerk Eisenbahn-Bundesamt

Übersichtsskizze

Streifenbaubehörde/Baulastträger:

Ort, Datum, Unterschrift
Freie Hansestadt Bremen / Amt für Straßen und Verkehr

Ort, Datum, Unterschrift

0	Ausgangsverfahren: Antragsfassung	27.06.2020
Index	Änderungen bzw. Ergänzungen	Planungsstand

Genehmigungsplanung: Unterlage für eine Entscheidung nach § 18 AEG

Vorhabenträgerin: DB NETZE DB Netz AG Regionalbereich Nord INP-NM-S(4) Lindenmannallee 3 30173 Hannover		Planzeichen: GP_BÜ_SW_01_0 Projekt-Nr.: 3435	
Vertreter der Vorhabenträgerin: DB NETZE DB Netz AG Regionalbereich Nord INP-NM-S(4) Lindenmannallee 3 30173 Hannover		Planverfasser: Dr. Graband & Partner GmbH Bulapester Str. 41 10787 Berlin Tel.: 030 264 937-0	
Datum	Unterschrift	Datum	Unterschrift
27.06.2020		27.06.2020	
Höhensystem: HS 130		Koordinatensystem: LS DB_Ref	
Ursprungsplan: Entwurfsvermessung		Blattgröße: 780 x 594	
Maßstab: 1:250			

Vorhaben: Erneuerung der BÜSA
km 233,9 Brauerstraße
Strecke 2200: Wanne-Eickel - Bremen - Hamburg

Planart: Streuwinkelplan

Planinhalt: Bahnübergang km 233,975 (Strecke 2200)
Brauerstraße

Projekt-Nr.: 3435
 Blatt-Nr.: 01
 K:\Projekte\3435_1_BÜ Brauerstraße\Planungsop_Ag_Brauerstra_233,975.dwg
 27.06.2020 10:31
 Dr. Graband & Partner GmbH
 Bulapester Str. 41
 10787 Berlin
 Tel.: 030 264 937-0