





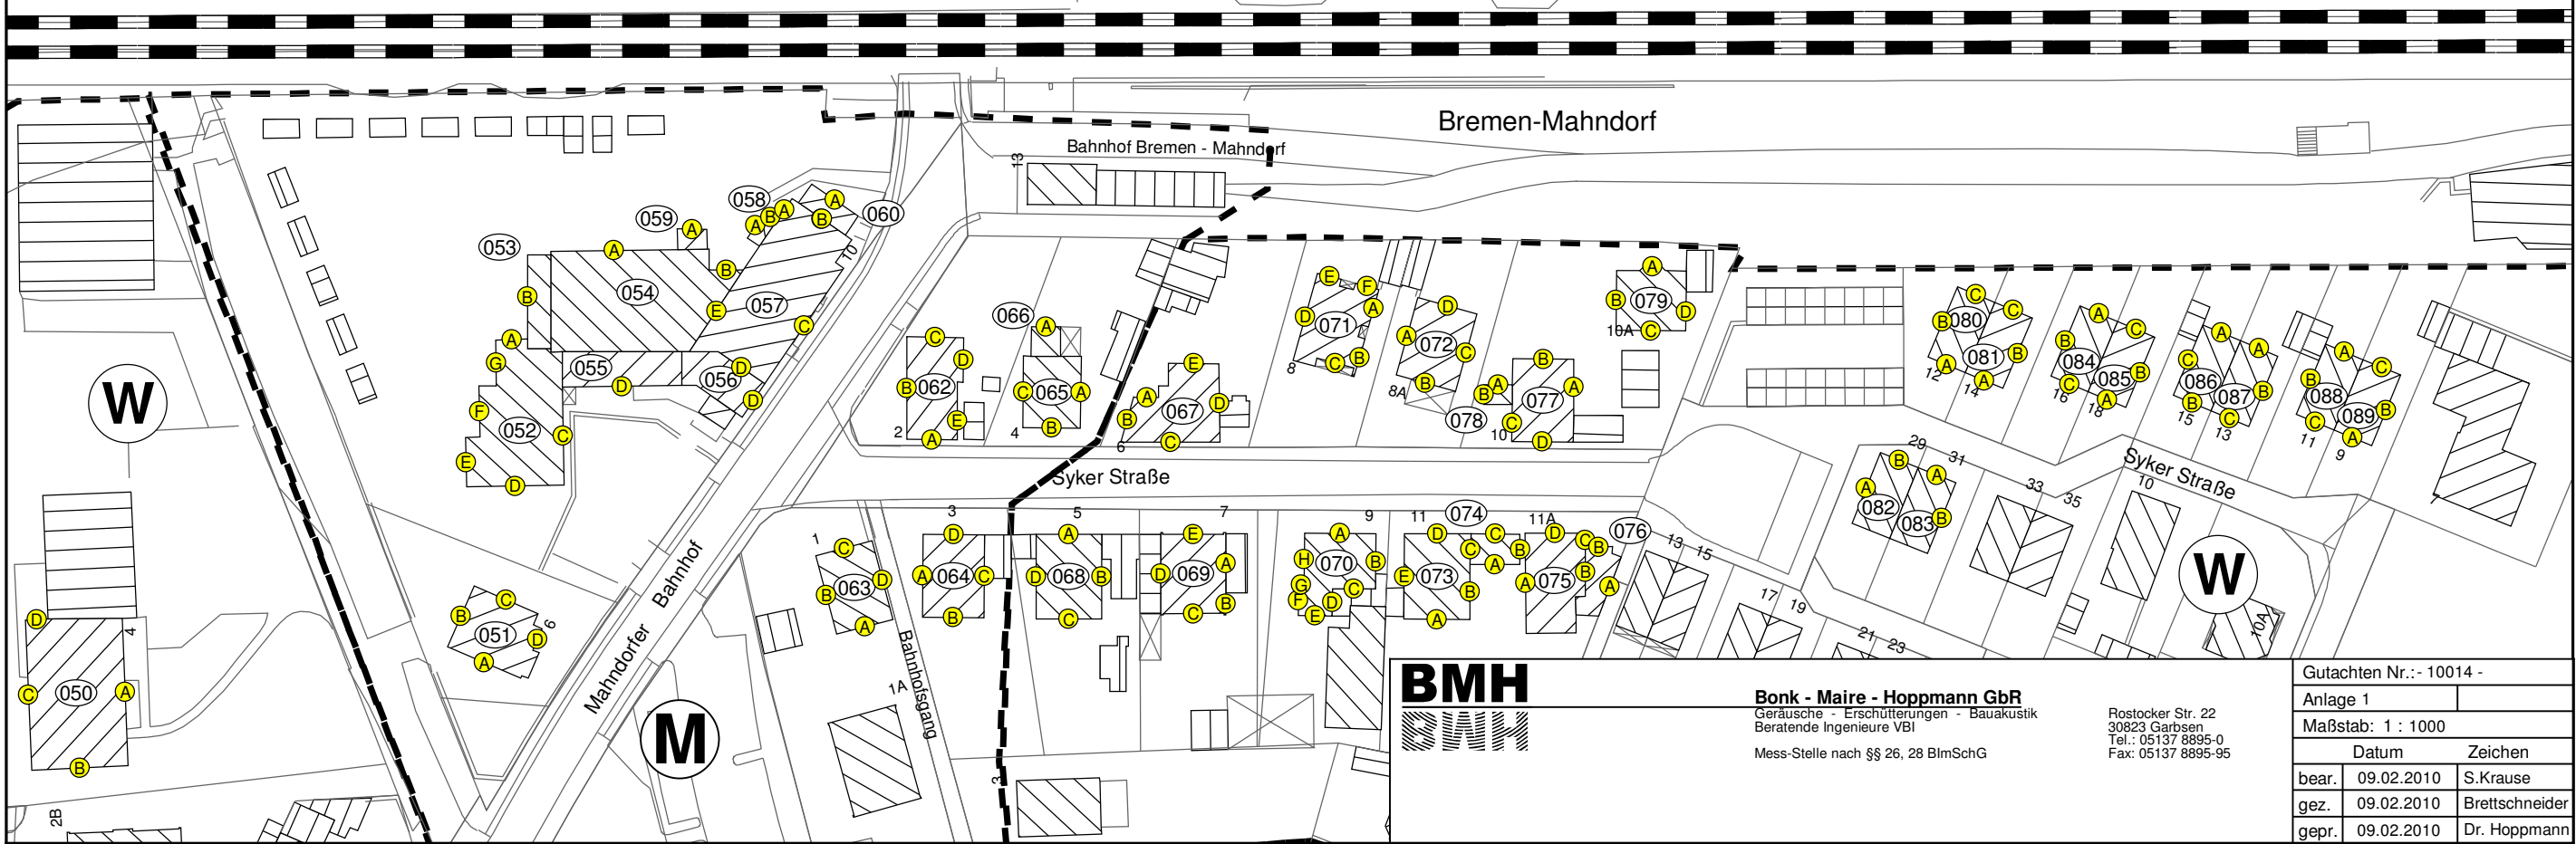


**Legende**

-  Emission Schiene
-  Hauptgebäude
-  Nebengebäude
-  Gebäude - Nummern
-  Immissionsort ohne Grenzwertüberschreitung
-  Fassadenpunkt



**Bonk - Maire - Hoppmann GbR**  
 Geräusche - Erschütterungen - Bauakustik  
 Beratende Ingenieure VBI  
 Mess-Stelle nach §§ 26, 28 BImSchG

Rostocker Str. 22  
 30823 Garbsen  
 Tel.: 05137 8895-0  
 Fax: 05137 8895-95

Gutachten Nr.: - 10014 -		
Anlage 1		
Maßstab: 1 : 1000		
	Datum	Zeichen
bear.	09.02.2010	S.Krause
gez.	09.02.2010	Brettschneider
gepr.	09.02.2010	Dr. Hoppmann