



### Baumfällung Grünzug Hinter der Rennbahn M 1:200

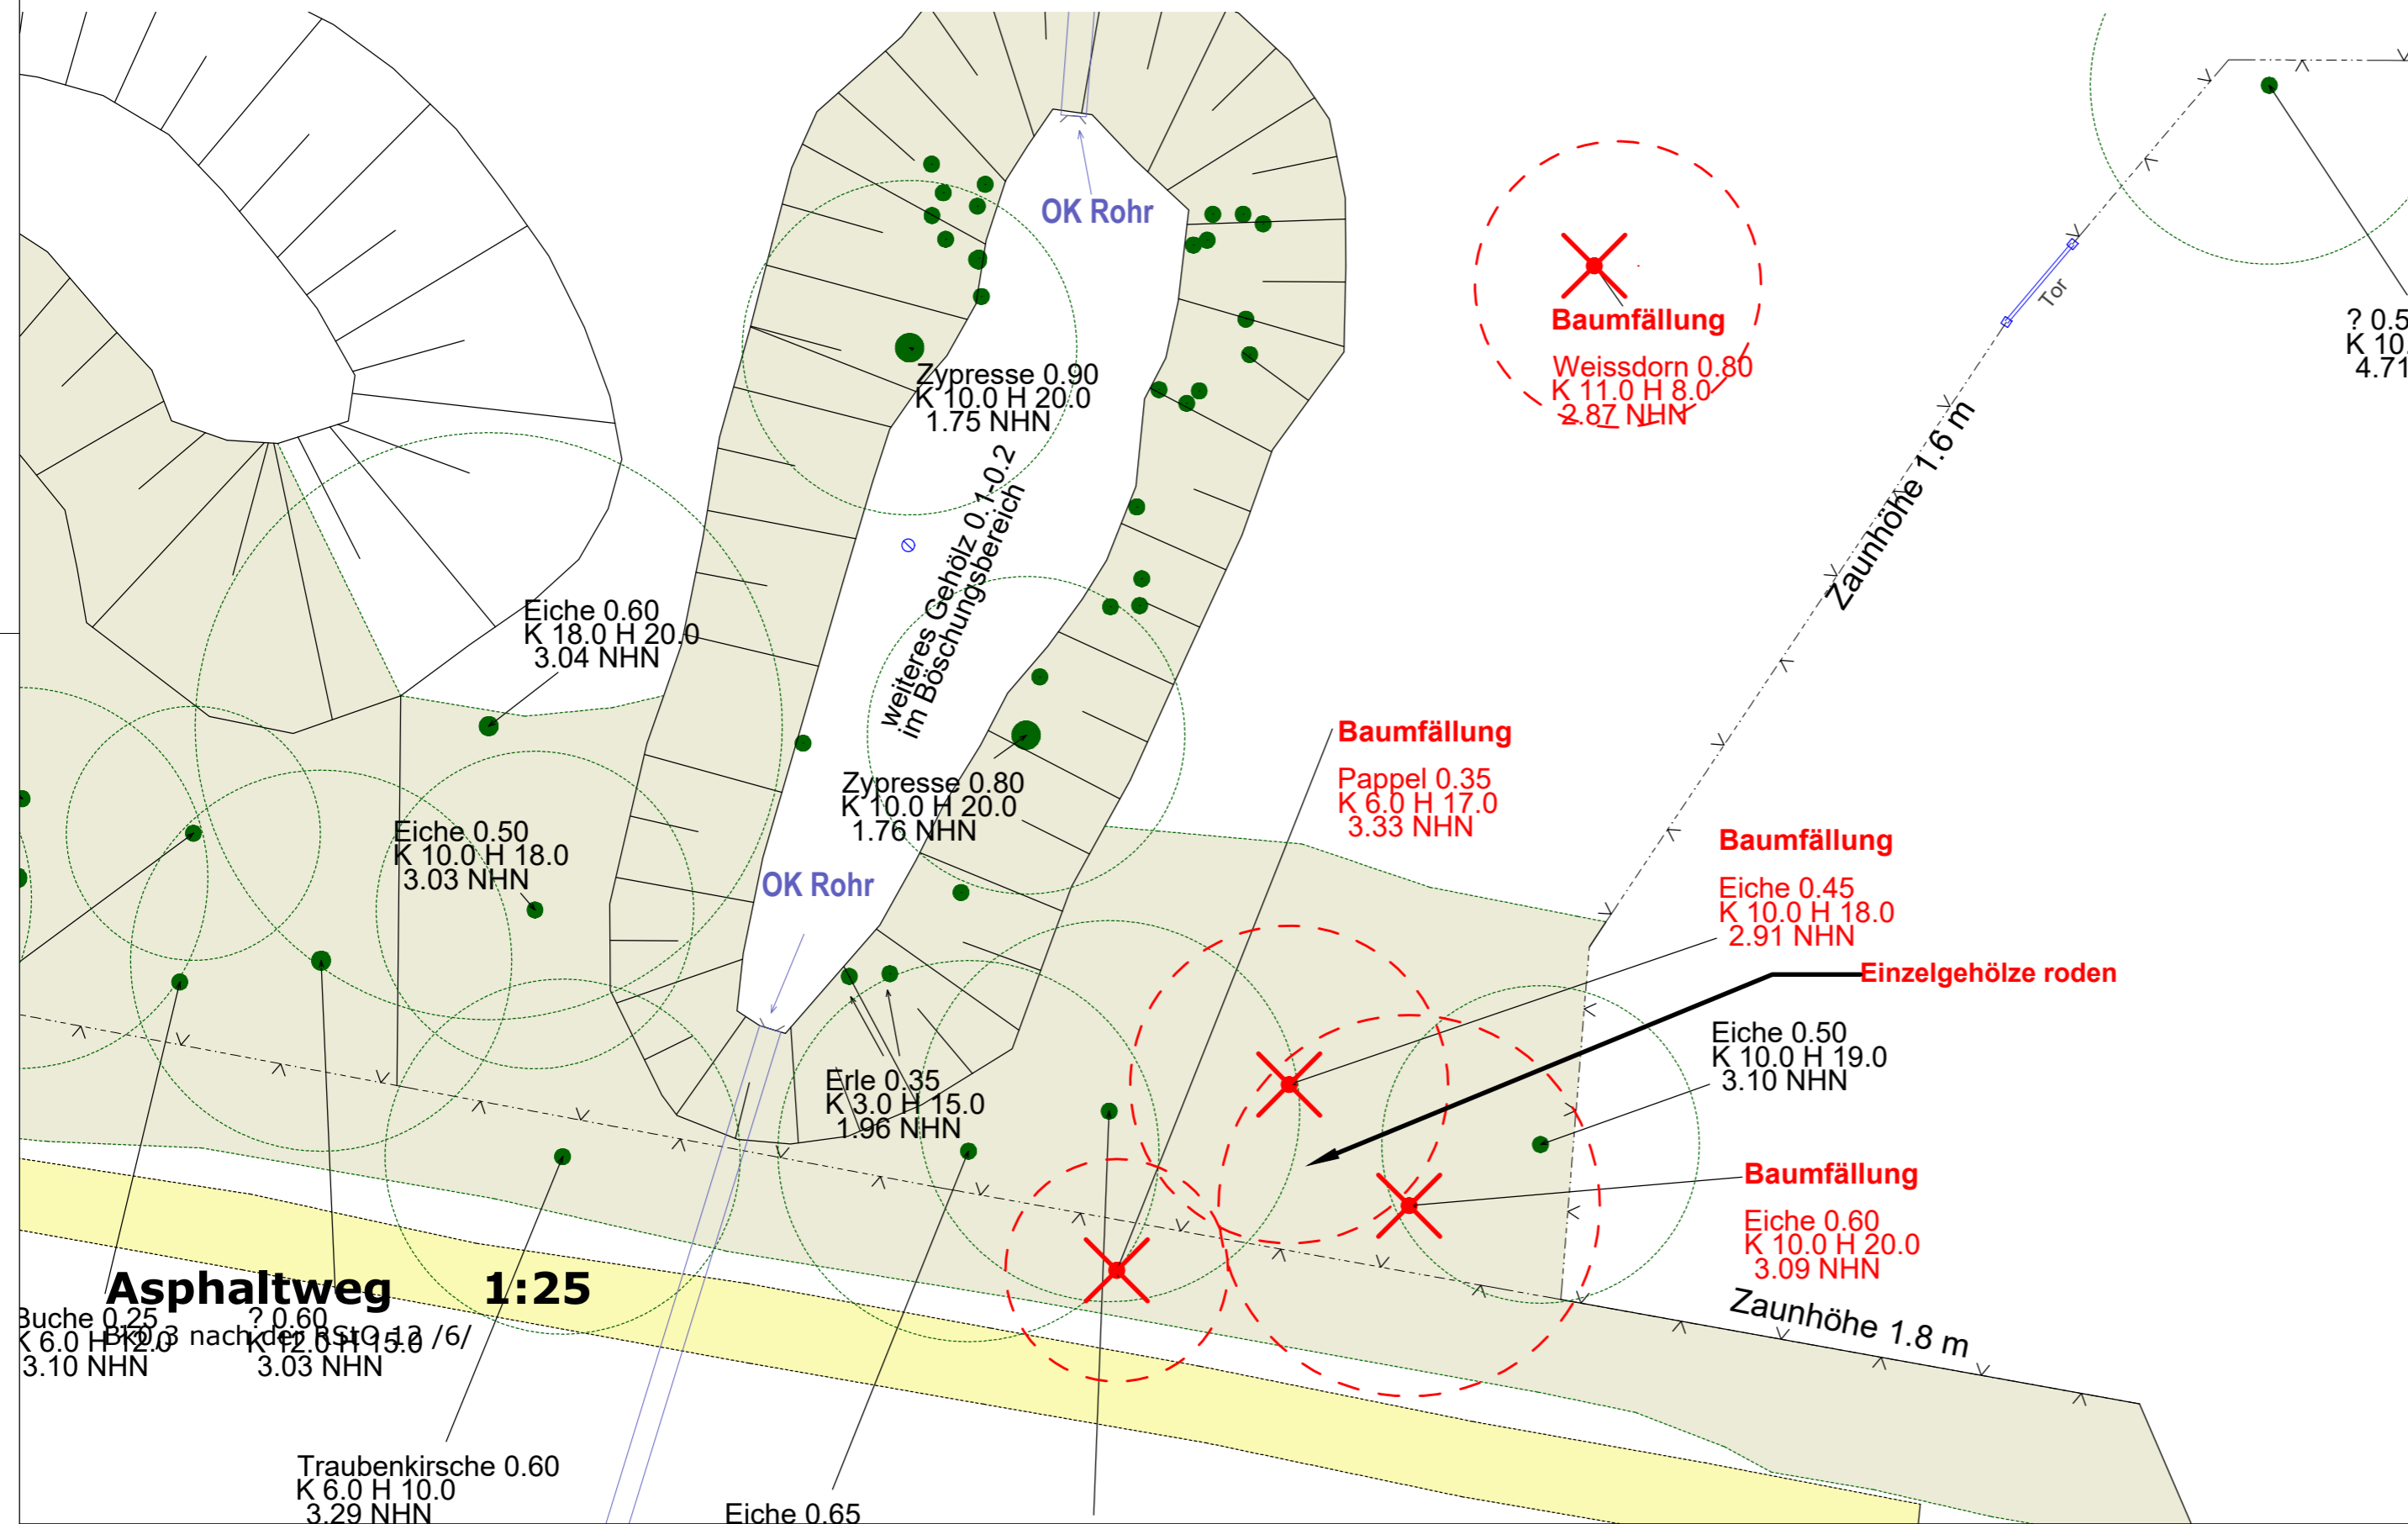

### Baumfällung an der Ludwig-Roselius-Allee M 1:200

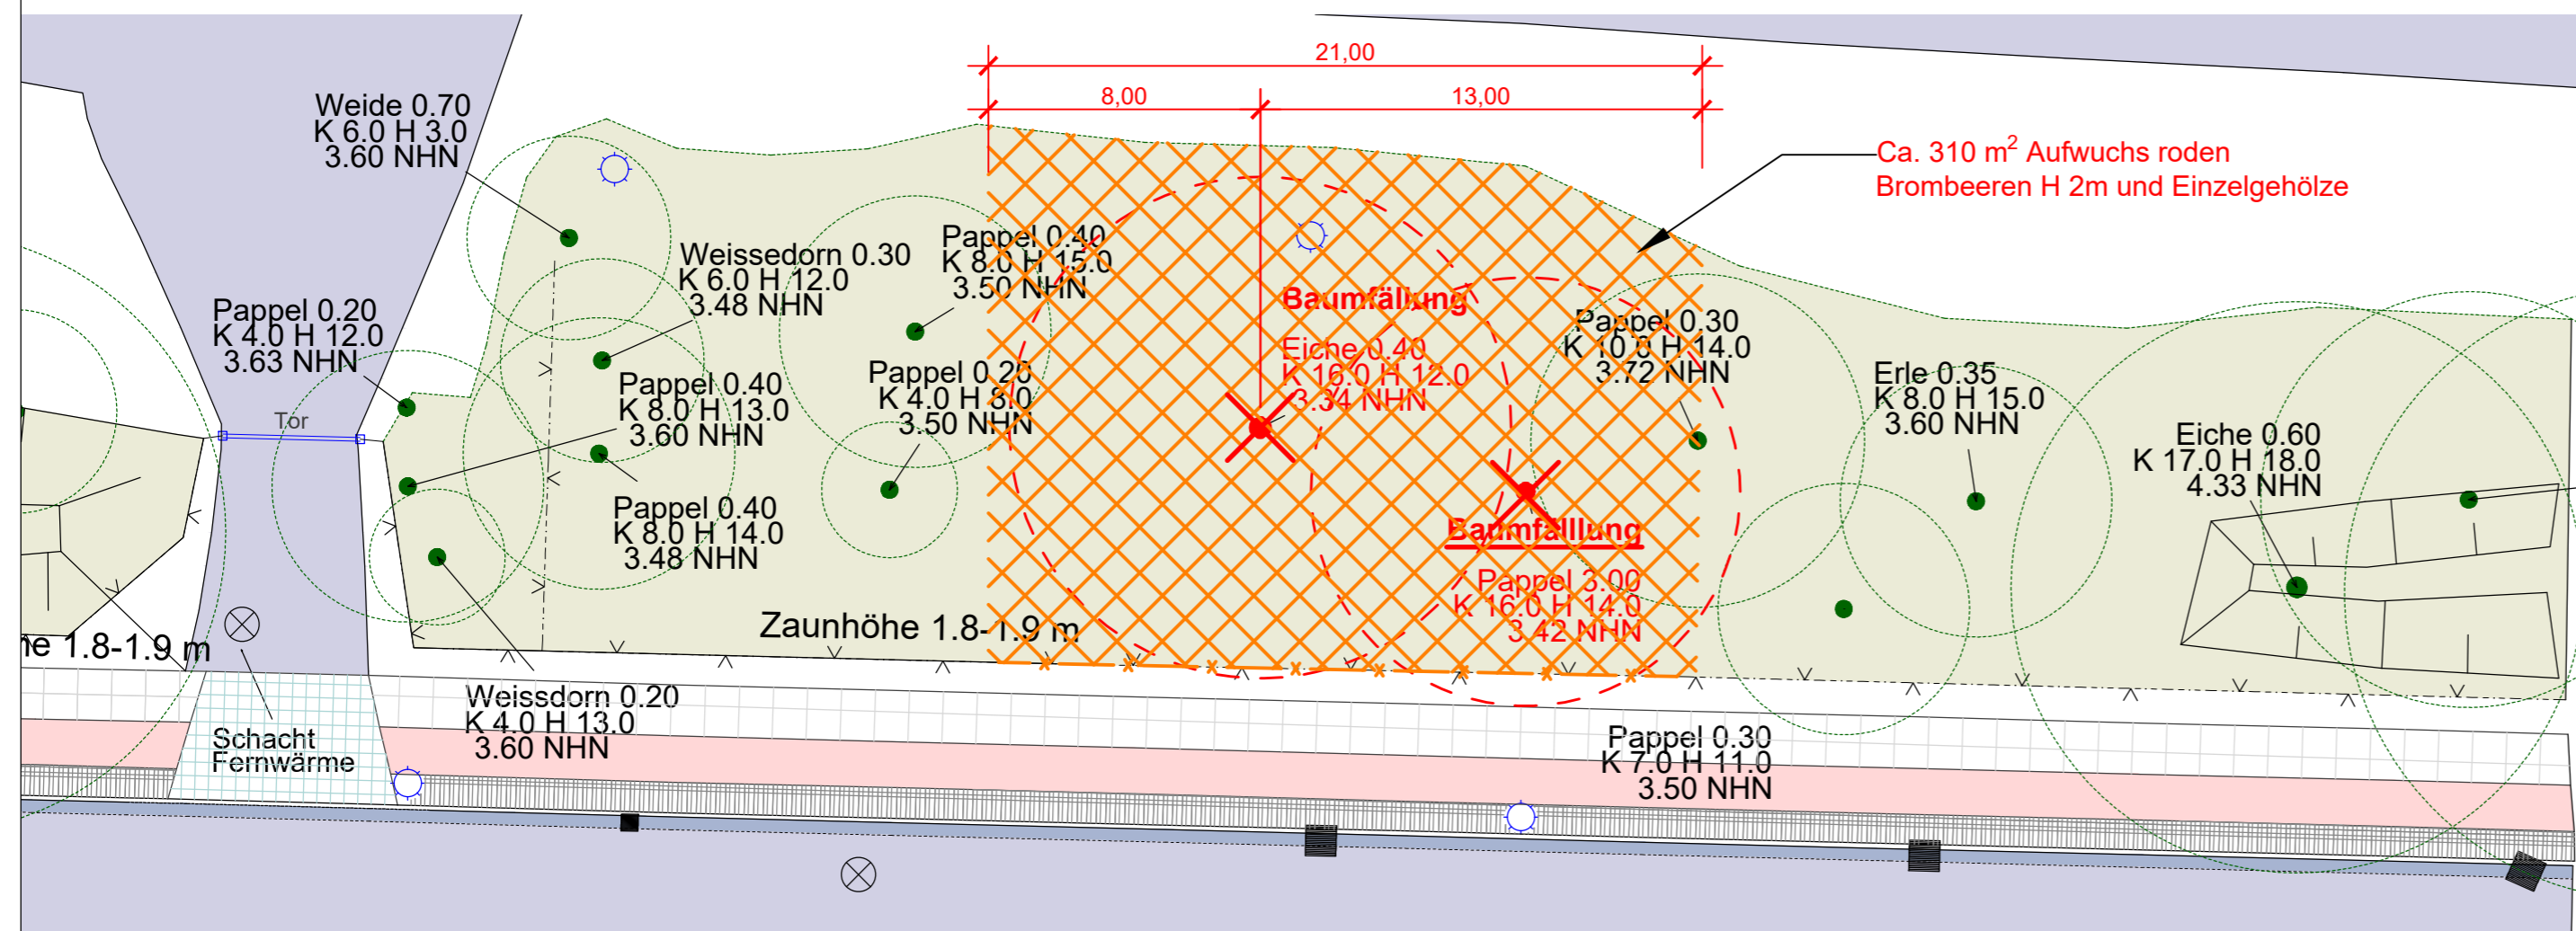

<b>Projekt</b>	<b>Wegeverbindung Rennbahngelände</b> Bremen Hemelingen	
<b>Auftraggeber</b>	<b>Freie Hansestadt Bremen - Die Senatorin für Klimaschutz, Umwelt, Mobilität, Stadtentwicklung und Wohnungsbau</b>	
	An der Reeperbahn 2 28217 Bremen	
	Telefon	0049 421 361-2407
	Fax	0049 421 361-2050
	 Freie Hansestadt Bremen Die Senatorin für Klimaschutz, Umwelt, Mobilität, Stadtentwicklung und Wohnungsbau	
<b>Planung</b>	<b>Umweltbetrieb Bremen - Eigenbetrieb der Stadtgemeinde Bremen</b>	
	<b>Bereich -2- Planung und Bau</b> Willy-Brandt-Platz 7 28215 Bremen Telefon 0049 421 361-79000 mail office@ubbremen.de www.umweltbetrieb-bremen.de	
		
<b>Inhalt</b>	<b>Baumfällung</b>	
<b>Leistungsphase</b>	<b>Ausführung</b>	<b>Erstellt</b> <u>K. Schmidt</u>
<b>Planart</b>	<b>Lageplan</b>	<b>Geprüft</b> _____
<b>Maßstab</b>	<b>1:200</b>	<b>Bereich 2</b> _____
<b>Datum</b>	<b>16.12.2021</b>	<b>Bereich 3</b> _____
<b>Plan-Nr.</b>	<b>Fr 06/06</b>	<b>Auftraggeber</b> _____