Anlage zur Anhörung VAO.0238/06/2024 vom 07.08.2025

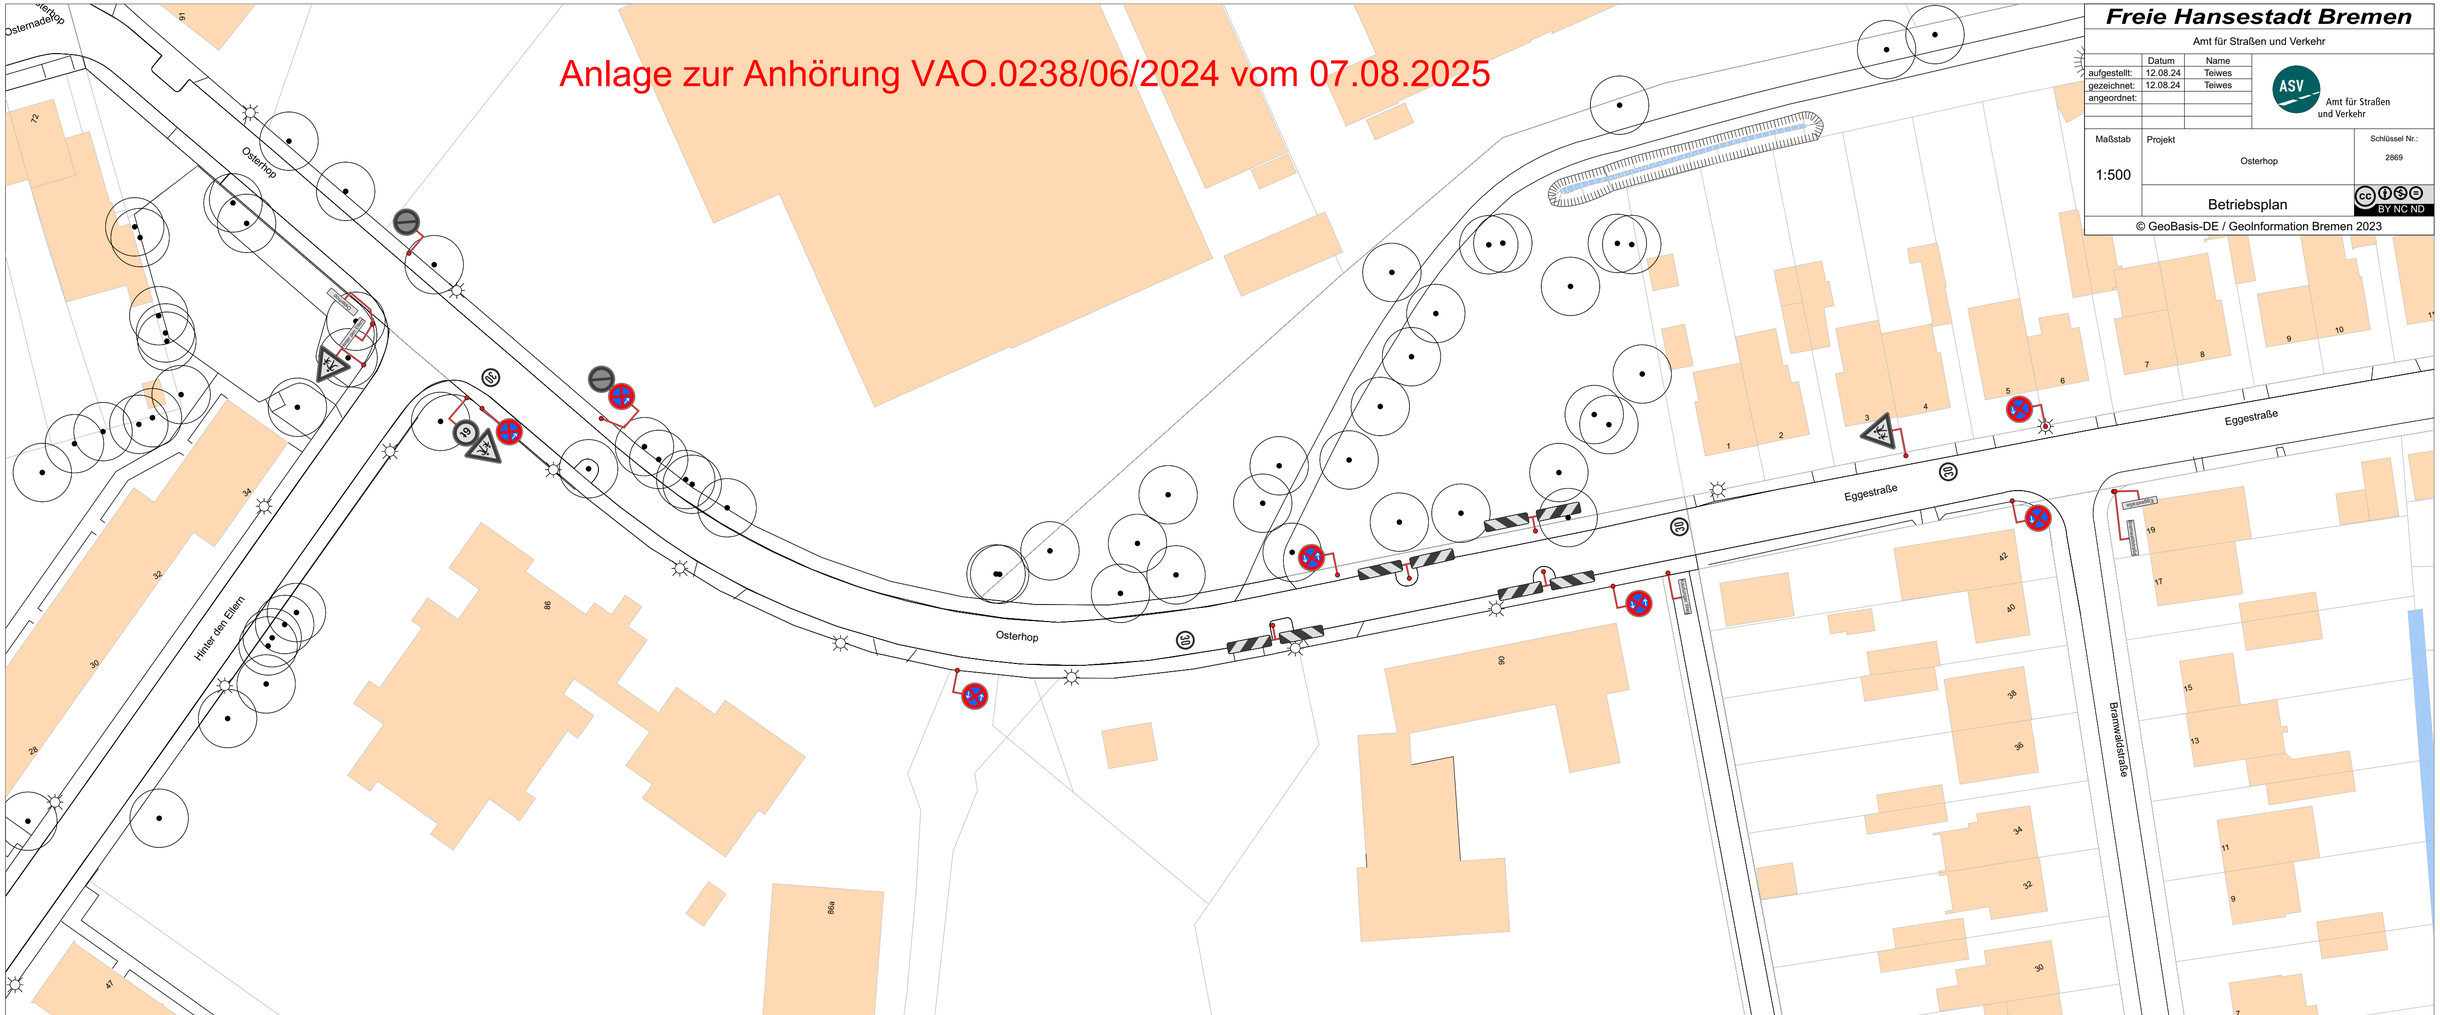

Freie Hansestadt Bremen

Amt für Straßen und Verkehr

	Datum	Name
aufgestellt:	12.08.24	Teiwes
gezeichnet:	12.08.24	Teiwes
angeordnet:		

ASV Amt für Straßen und Verkehr

Maßstab 1:500

Projekt: Osterhop

Schlüssel Nr.: 2869

Betriebsplan

CC BY NC ND

© GeoBasis-DE / GeoInformation Bremen 2023