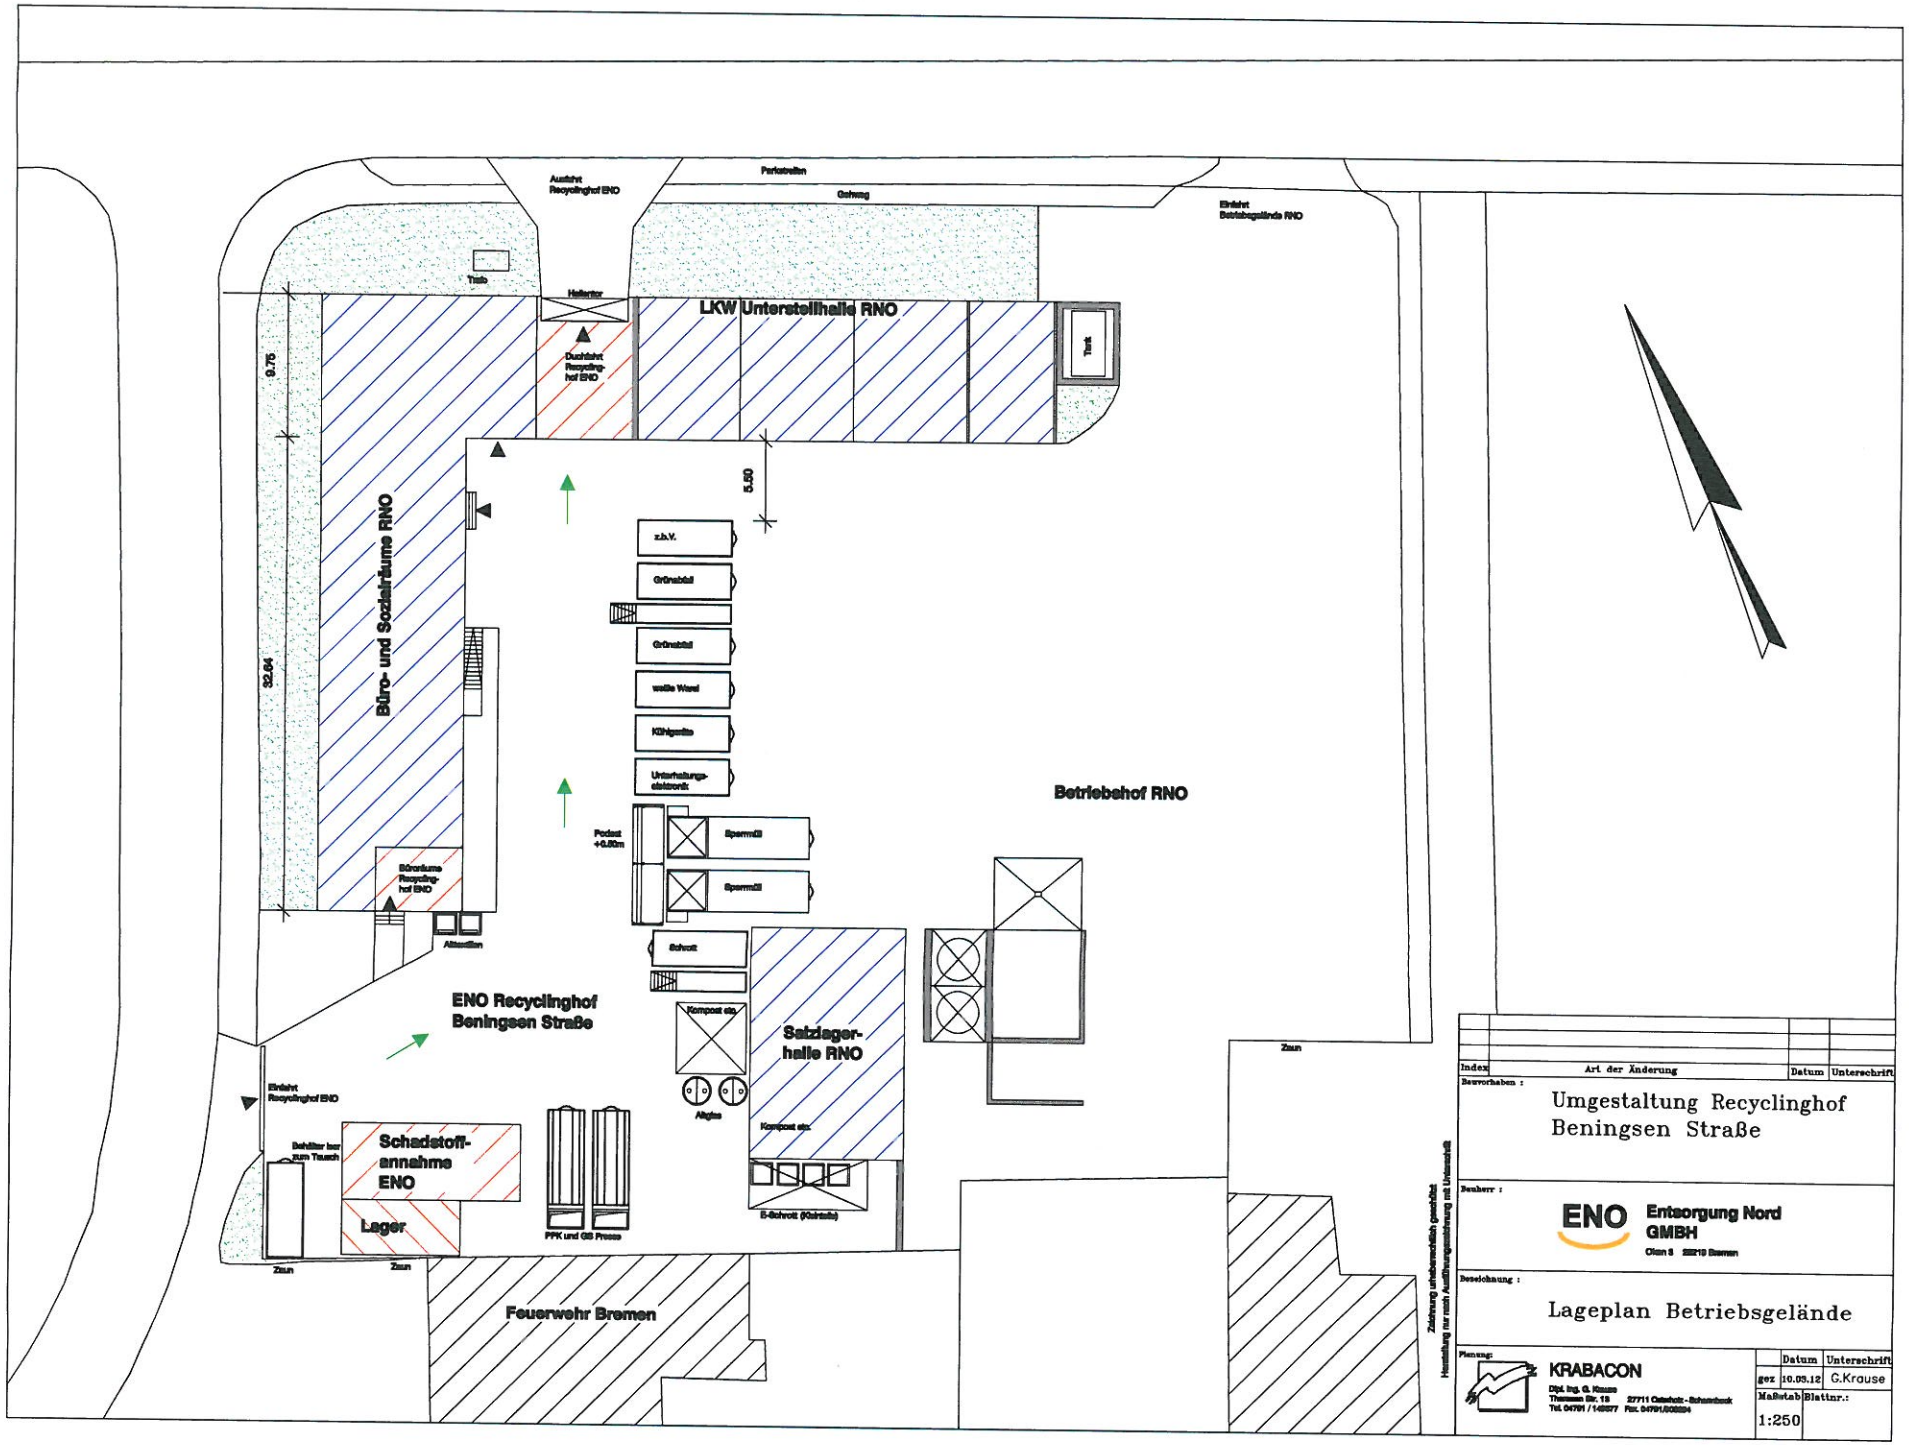
Ausfahrt Recyclinghof ENO
Parkstreifen
Gehweg
Einfahrt Betriebsgelände RNO
Trafo
Hallentor
LKW Unterstellhalle RNO
Tank
Durchfahrt Recycling-hof ENO
9.75
32.64
Büro- und Sozialräume RNO
5.50
z.b.V.
Grünabfall
Grünabfall
weiße Ware
Kühlgeräte
Unterhaltungs-elektronik
Betriebshof RNO
Podest +0.80m
Sperrmüll
Sperrmüll
Büroräume Recycling-hof ENO
Altkleider
Schrott
ENO Recyclinghof Beningsen Straße
Kompost etc.
Satzlager-halle RNO
Altglas
Einfahrt Recyclinghof ENO
Behälter bzw. zum Tausch
Schadstoff-annahme ENO
Lager
PPK und GS Presse
Kompost etc.
E-Schrott (Gitterbox)
Zaun
Zaun
Zaun
Feuerwehr Bremen
Index
Art der Änderung
Datum
Unterschrift
Bauvorhaben :
Umgestaltung Recyclinghof Beningsen Straße
Bauherr :
ENO Entsorgung Nord GMBH
Bezeichnung :
Lageplan Betriebsgelände
Planung:
KRABACON
Datum
Unterschrift
gez
10.05.12
G.Krause
Maßstab
1:250
Blattnr.: