Ja 02 Ehrenmahl Arbergen

Variante 2 Teilverfüllung/-sanierung

M = 1/500

30.09.2011

Umweltbetrieb Bremen
Eigenbetrieb der Stadtgemeinde Bremen
Willy-Brandt-Platz 7 · 28215 Bremen
www.umweltbetrieb-bremen.de

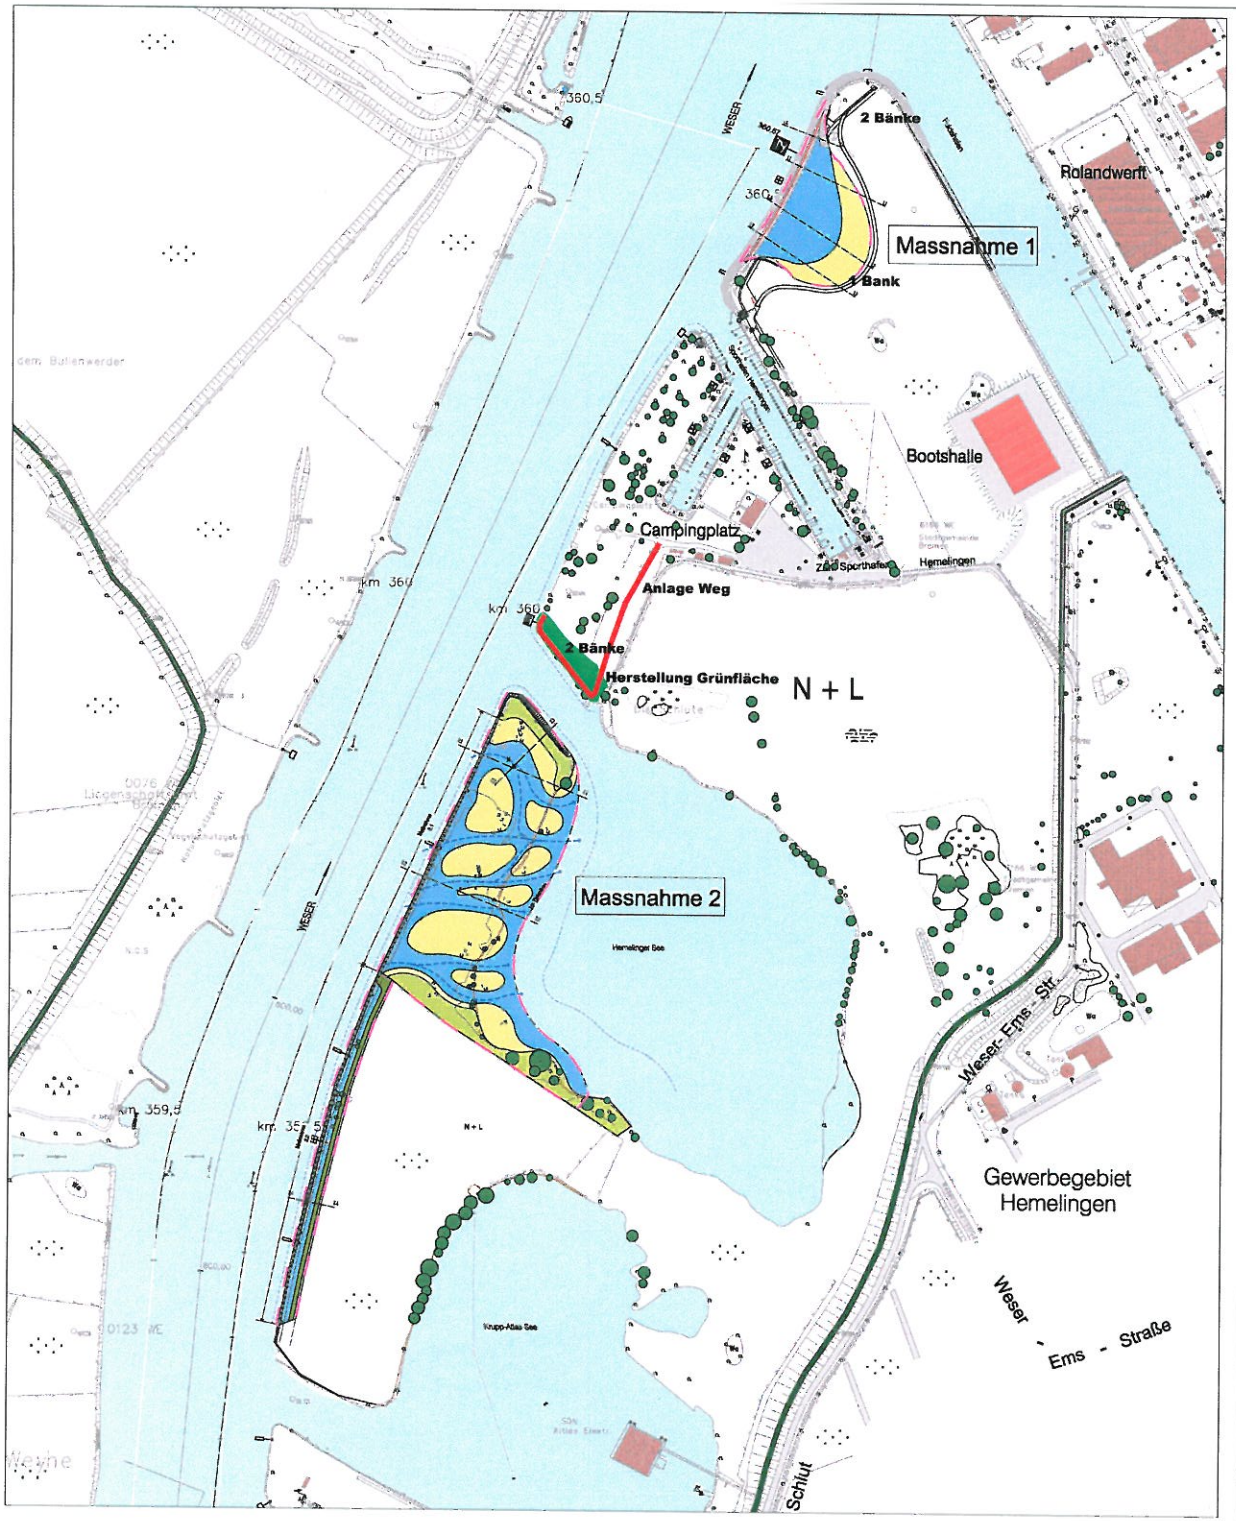

Renaturierung Weserufer Fuldahafen / Hemelinger See

M. 1 : 2000

- Bestand
- Baum, Bestand
- Baum, Bestand, entfernen / umsetzen
- Wiese / Ruderalfläche, Bestand: Sukzession
- Sukzession : Röhricht, Auwald
- Gewässer/Wasserfläche, erweitert / verändert: Flachuferzone bis 1,50m Wassertiefe
- Gewässer/Wasserfläche, Bestand
- Insel / Düne / Sandbank, vorwiegend Sand
- Böschungsfuß unter Wasser
- Flutrinne >=0,8m Wassertiefe <= 3,80mNN
- Steinschüttung tieferlegen
- Abtrennung Schwimmerbereich / Weser Bojenkette / Steinschüttung -0,2m unter WSP
- Abgrenzung Maßnahmen / Teilbereiche

Nr.	Art der Änderung	Datum	Name

Bauvorhaben

Renaturierung Weserufer
Fuldahafen / Hemelinger See

Auftraggeber

Bremischer Deichverband am rechten Weserufer

Am Lehester Deich 149
28359 Bremen

Planverfasser

planungsgruppe grün gmbh
landschaftsarchitekten stadtplaner ingenieure

28203 bremen
neustadtswall 30b
tel 0421/33752-0
fax 33752-33

28239 ovelgönne-krimoor
kleh-zetel 22
tel 04737/8113-0
fax 04737/8113-29

johann lühker
martin sprötge
gotthard ambs

	Datum	Zeichen
bearbeitet	01.03.2011	Gertz
gezeichnet	01.03.2011	Gertz

Bremen, den

Planbezeichnung

Renaturierung Weserufer
Lageplan

Plan-Nr.: 2.2.1

Maßstab: 1:2000 Datum: 31.03.2011