


SANIERUNGSGEBIET HEMELINGEN

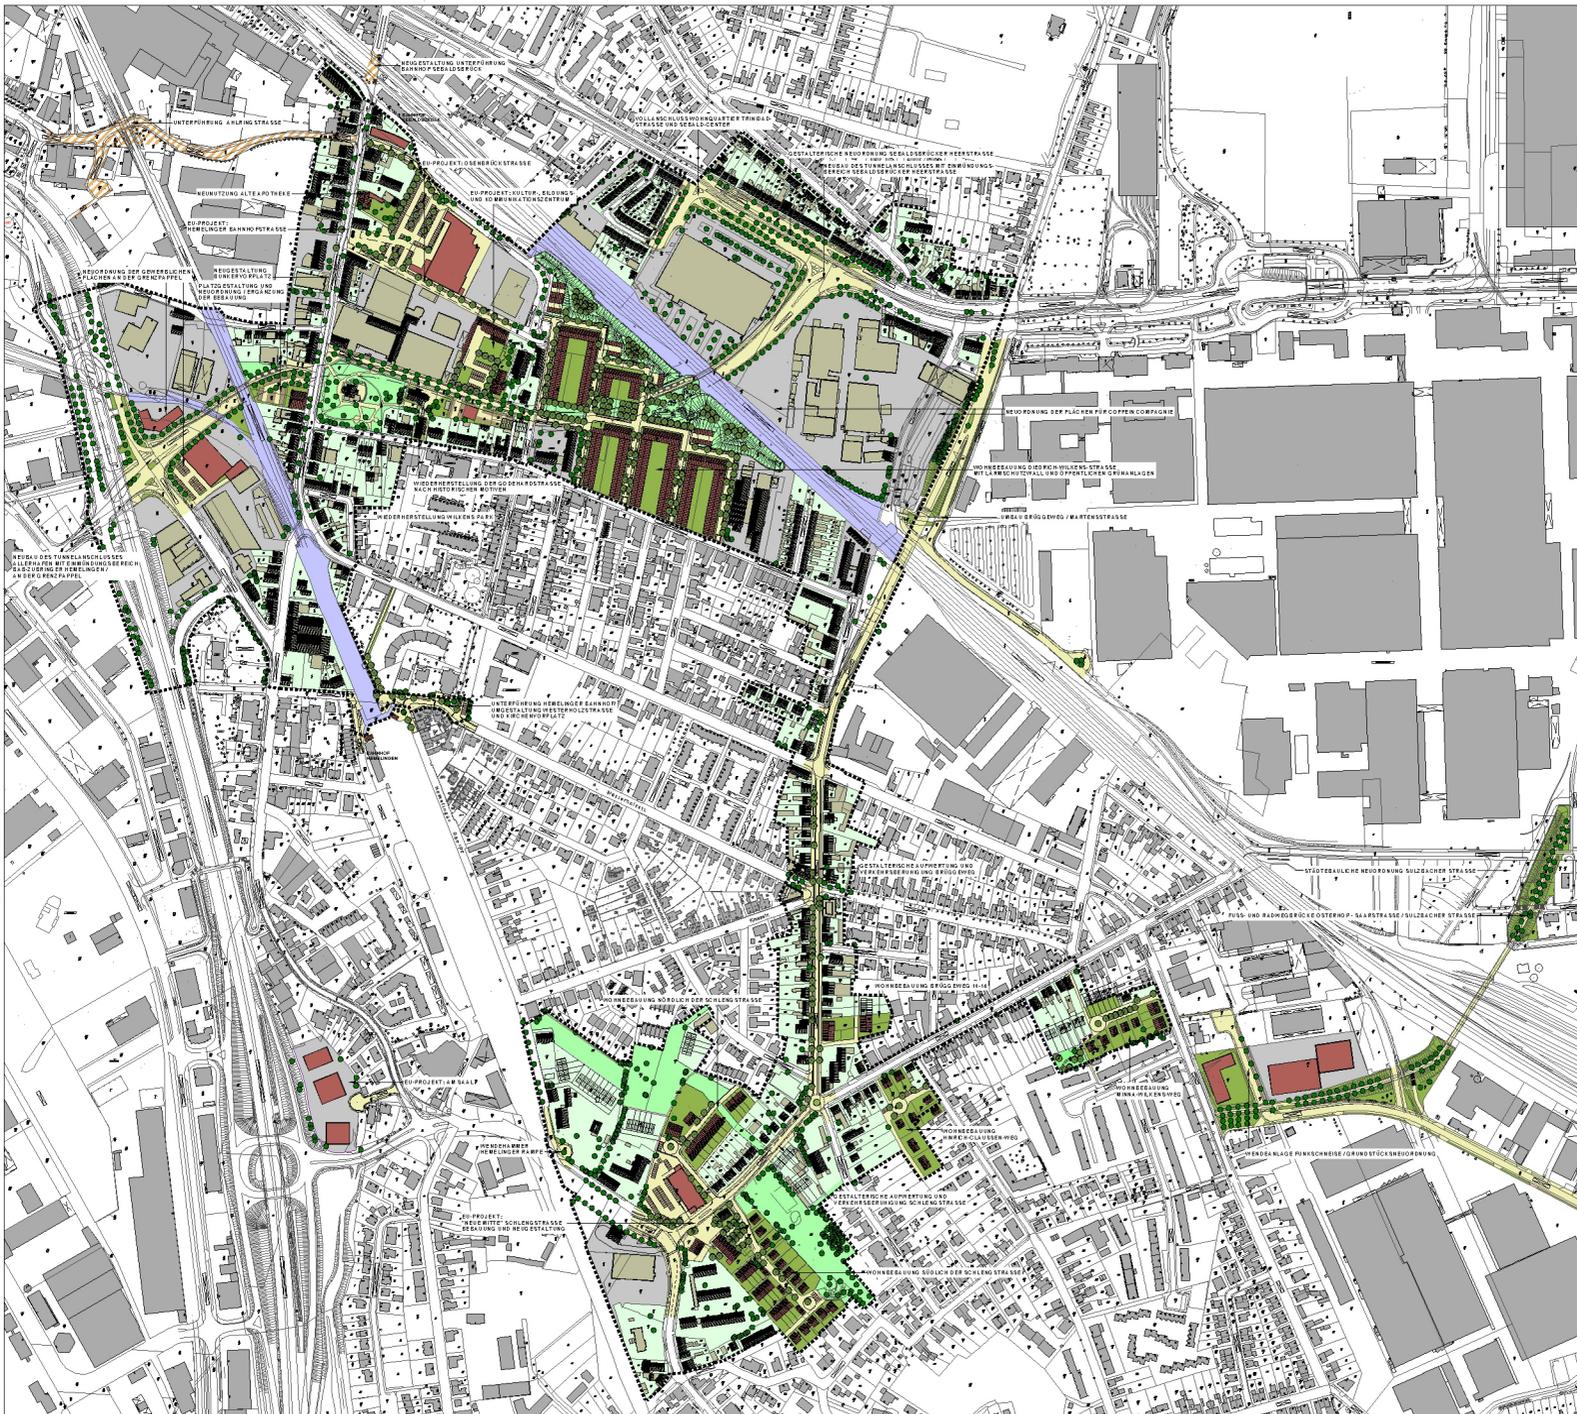

STÄDTEBAULICHER RAHMENPLAN


MASSNAHMENPLAN

-  GEBÄUDE VORHANDEN
-  GEBÄUDE NEU / UMBAU
-  GENEIGTES DACH / FLACHDACH
-  BÄUME VORHANDEN
-  BÄUME, NEUPFLANZUNG
-  ÖFFENTLICHE GRÜNANLAGEN
-  PKW - STELLPLÄTZE NEU
-  ERSCHLISSUNGEN NEU / UMBAU
-  MÖGLICHE BAULANDENTWICKLUNG PRIVAT
-  PRIVATE GRÜN- UND FREIFLÄCHEN
-  GRÜN- UND FREIFLÄCHEN NEU
-  GEWERBLICHE FREIFLÄCHEN
-  BAHNFLÄCHEN
-  GEBÄUDE / GRUNDSTÜCKE AUSSERHALB DES SANIERUNGSGEBIETES
-  ABGRENZUNG DES SANIERUNGSGEBIETES

AUFTRAGGEBER:
Freie Hansestadt Bremen
 vertreten durch den
**Senator für Umwelt, Bau,
 Verkehr und Europa**

SANIERUNGSTRÄGER:
GEWOBA GEWOBA
 Aktien-gesellschaft
 Wohnen und Bauen

IN ZUSAMMENARBEIT MIT:
 **Gesellschaft für
 Stadtentwicklung mbH**

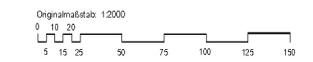

Stand: AUGUST 2007