



Bestandsmauer
Bühne / Bankplatz
Grand mit Stabilizer

Grand
Schnitt AA'

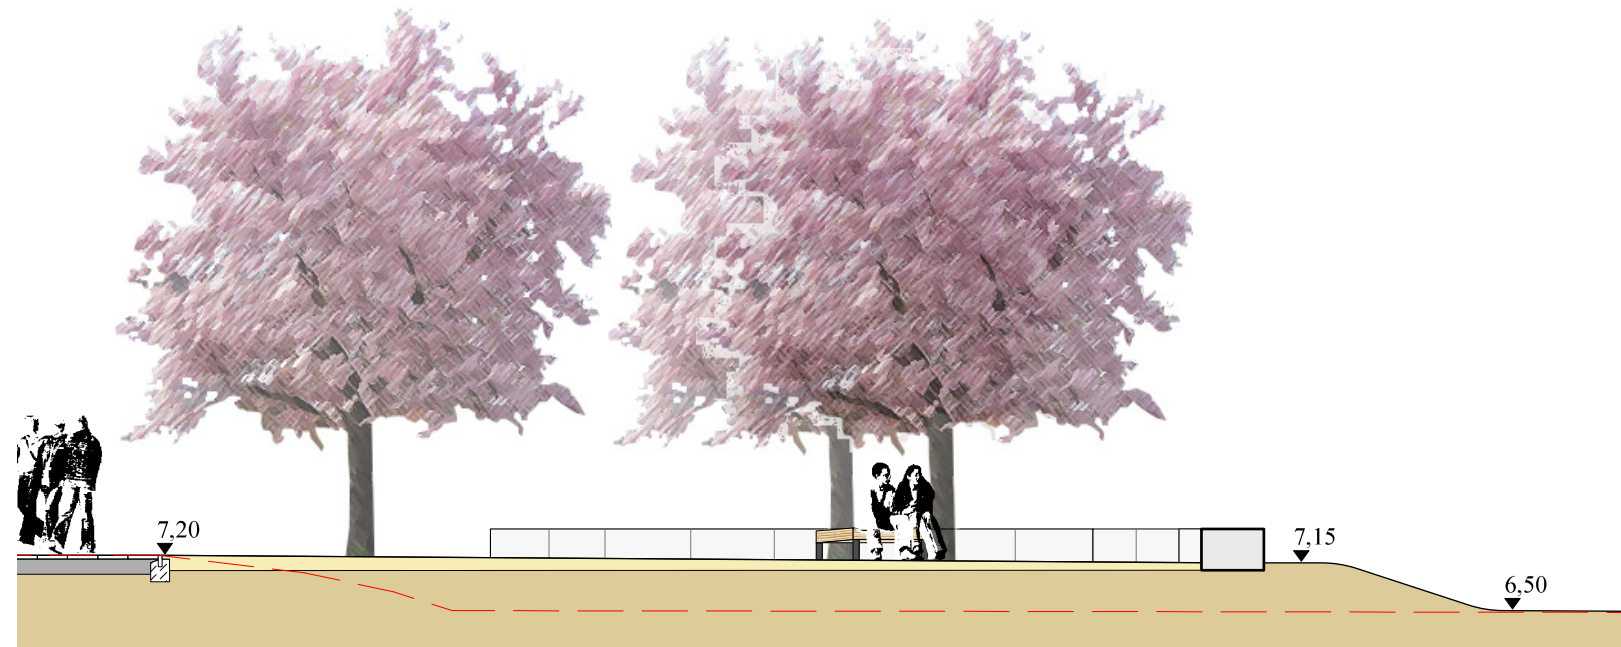


Gehweg, Bestand
Platz, Grand
Zierkirschen
Granitblöcke
Magerrasen
Schnitt DD'

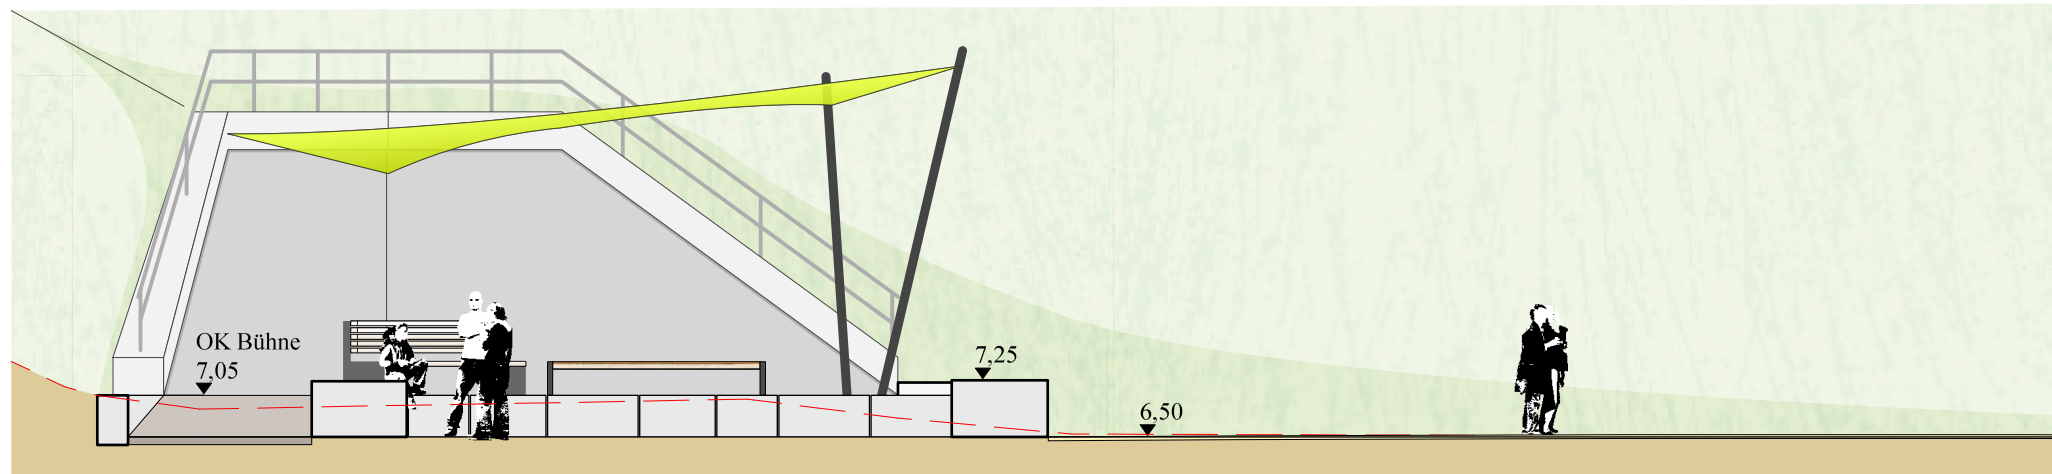

Rampe
Granitblöcke
Bühne

Grand

Schnitt BB'

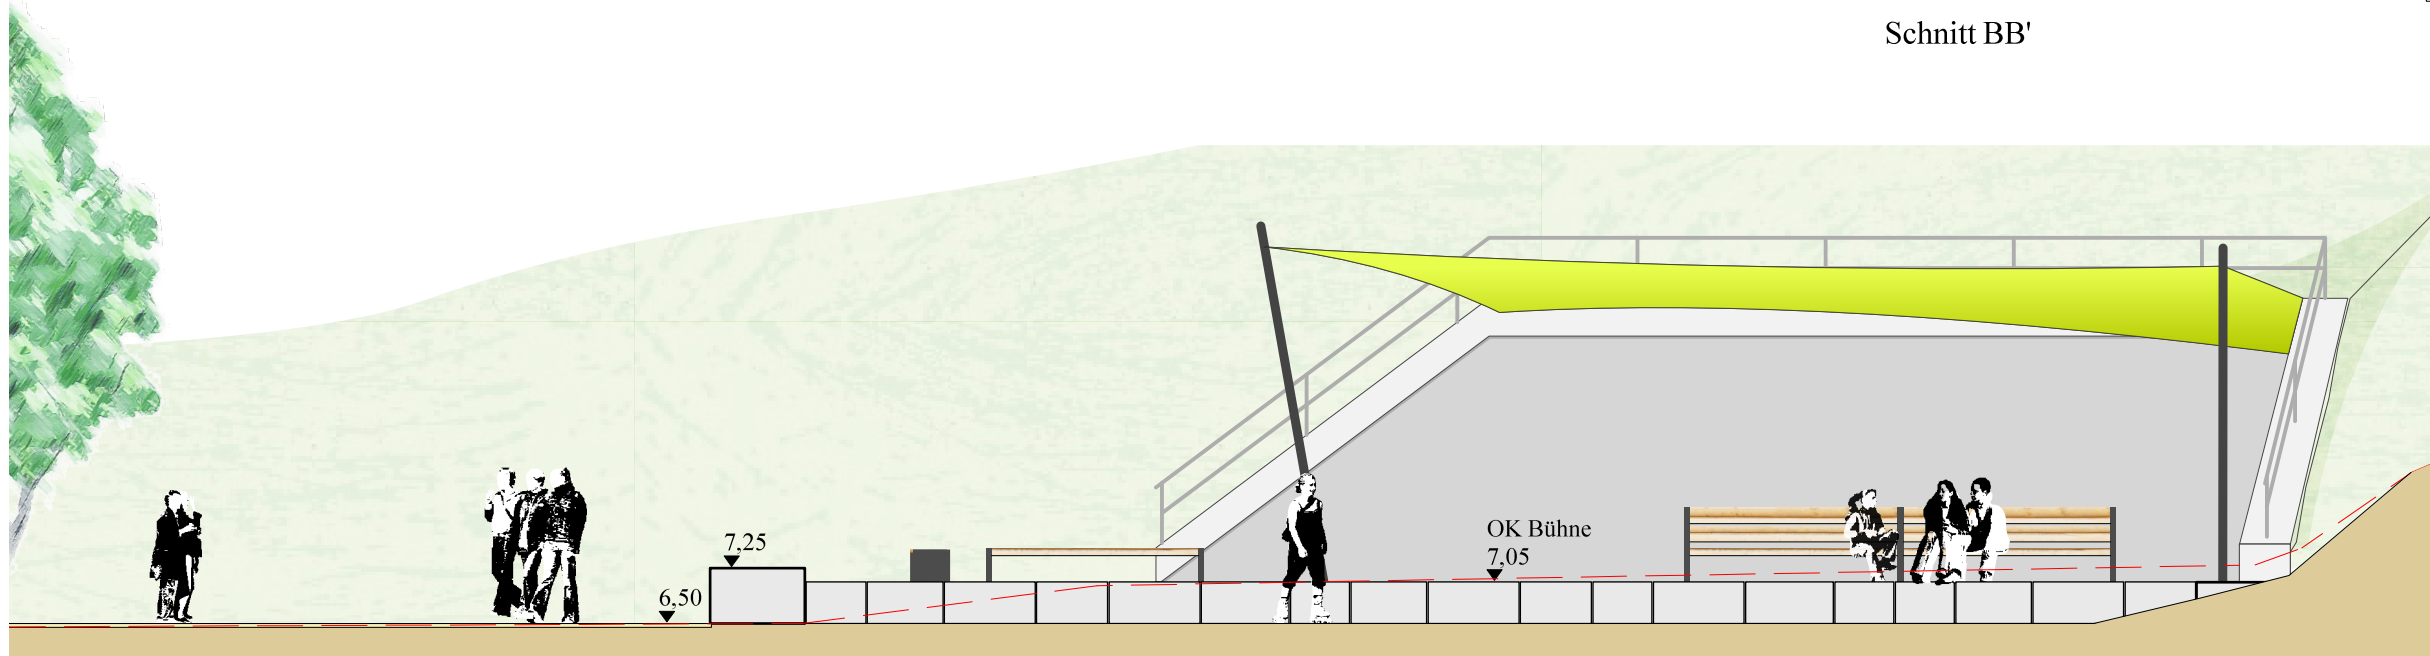

Grand

Granitblöcke

Bühne / Bankplatz
Grand mit Stabilizer

Schnitt CC'

Projekt **Stadtteilpark Hemelingen**
Auftraggeber **Senator für Umwelt, Bauen und Verkehr
Freie Hansestadt Bremen**

Planinhalt **Schnitte zum Freiflächenplan**

Maßstab **1:100** Phase/ Plan.Nr. **4.2** Datum **16.01.2012**



Am Dobben 79 | 28203 Bremen
Telefon (0421) 232412-0
Fax (0421) 232412-11
info@koelling-tesch.de
www.koelling-tesch.de

in Kooperation mit:

MAREILE EHLERS
LANDSCHAFTSARCHITEKTUR
Himmelstraße 8 22299 Hamburg
fon 040-5113350 fax 0405133735
info@ehlers.de www.ehlers-plan.de