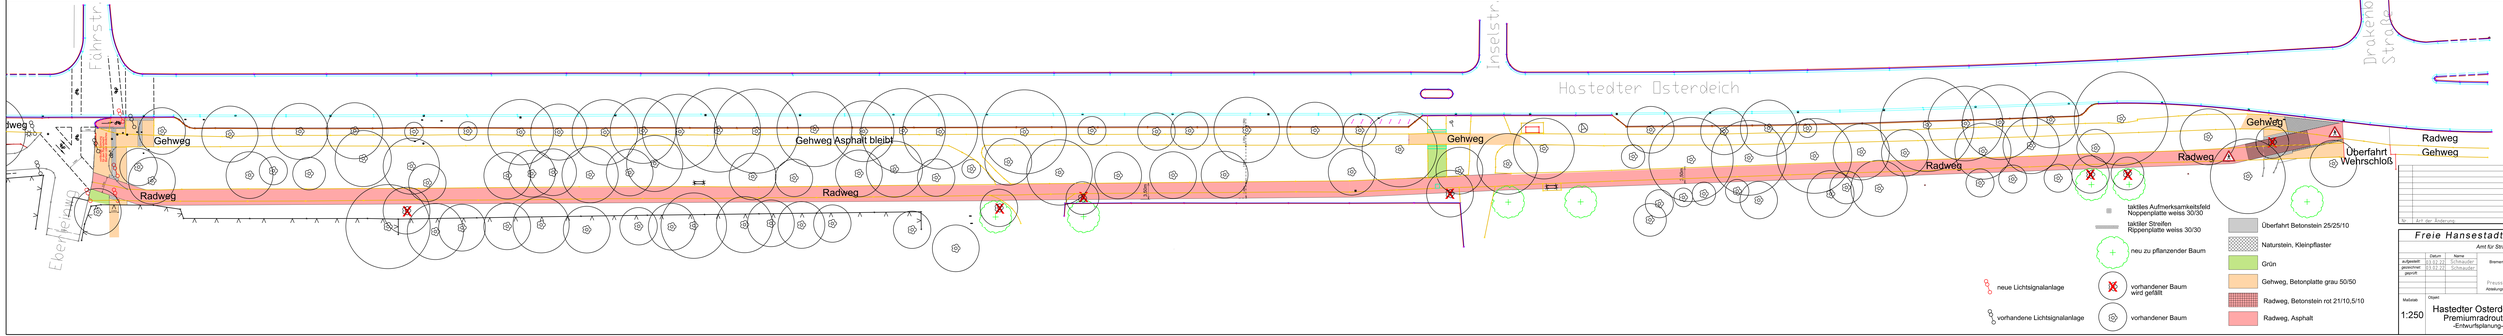

Nr.	Art der Änderung	Datum	Name

Freie Hansestadt Bremen

Amt für Straßen und Verkehr

	Datum	Name
aufgestellt	03.10.22	Schneider
gezeichnet	03.10.22	Schneider
geprüft		

Bremen, den 03.02.22

Preuss

Abteilungsleiter

Amtsleiter

Maßstab: 1:250

Objekt: Hastedter Osterdeich Premiumradroute -Entwurfsplanung-

Zeichn.-Nr.

Ad.