


1



T

T

2

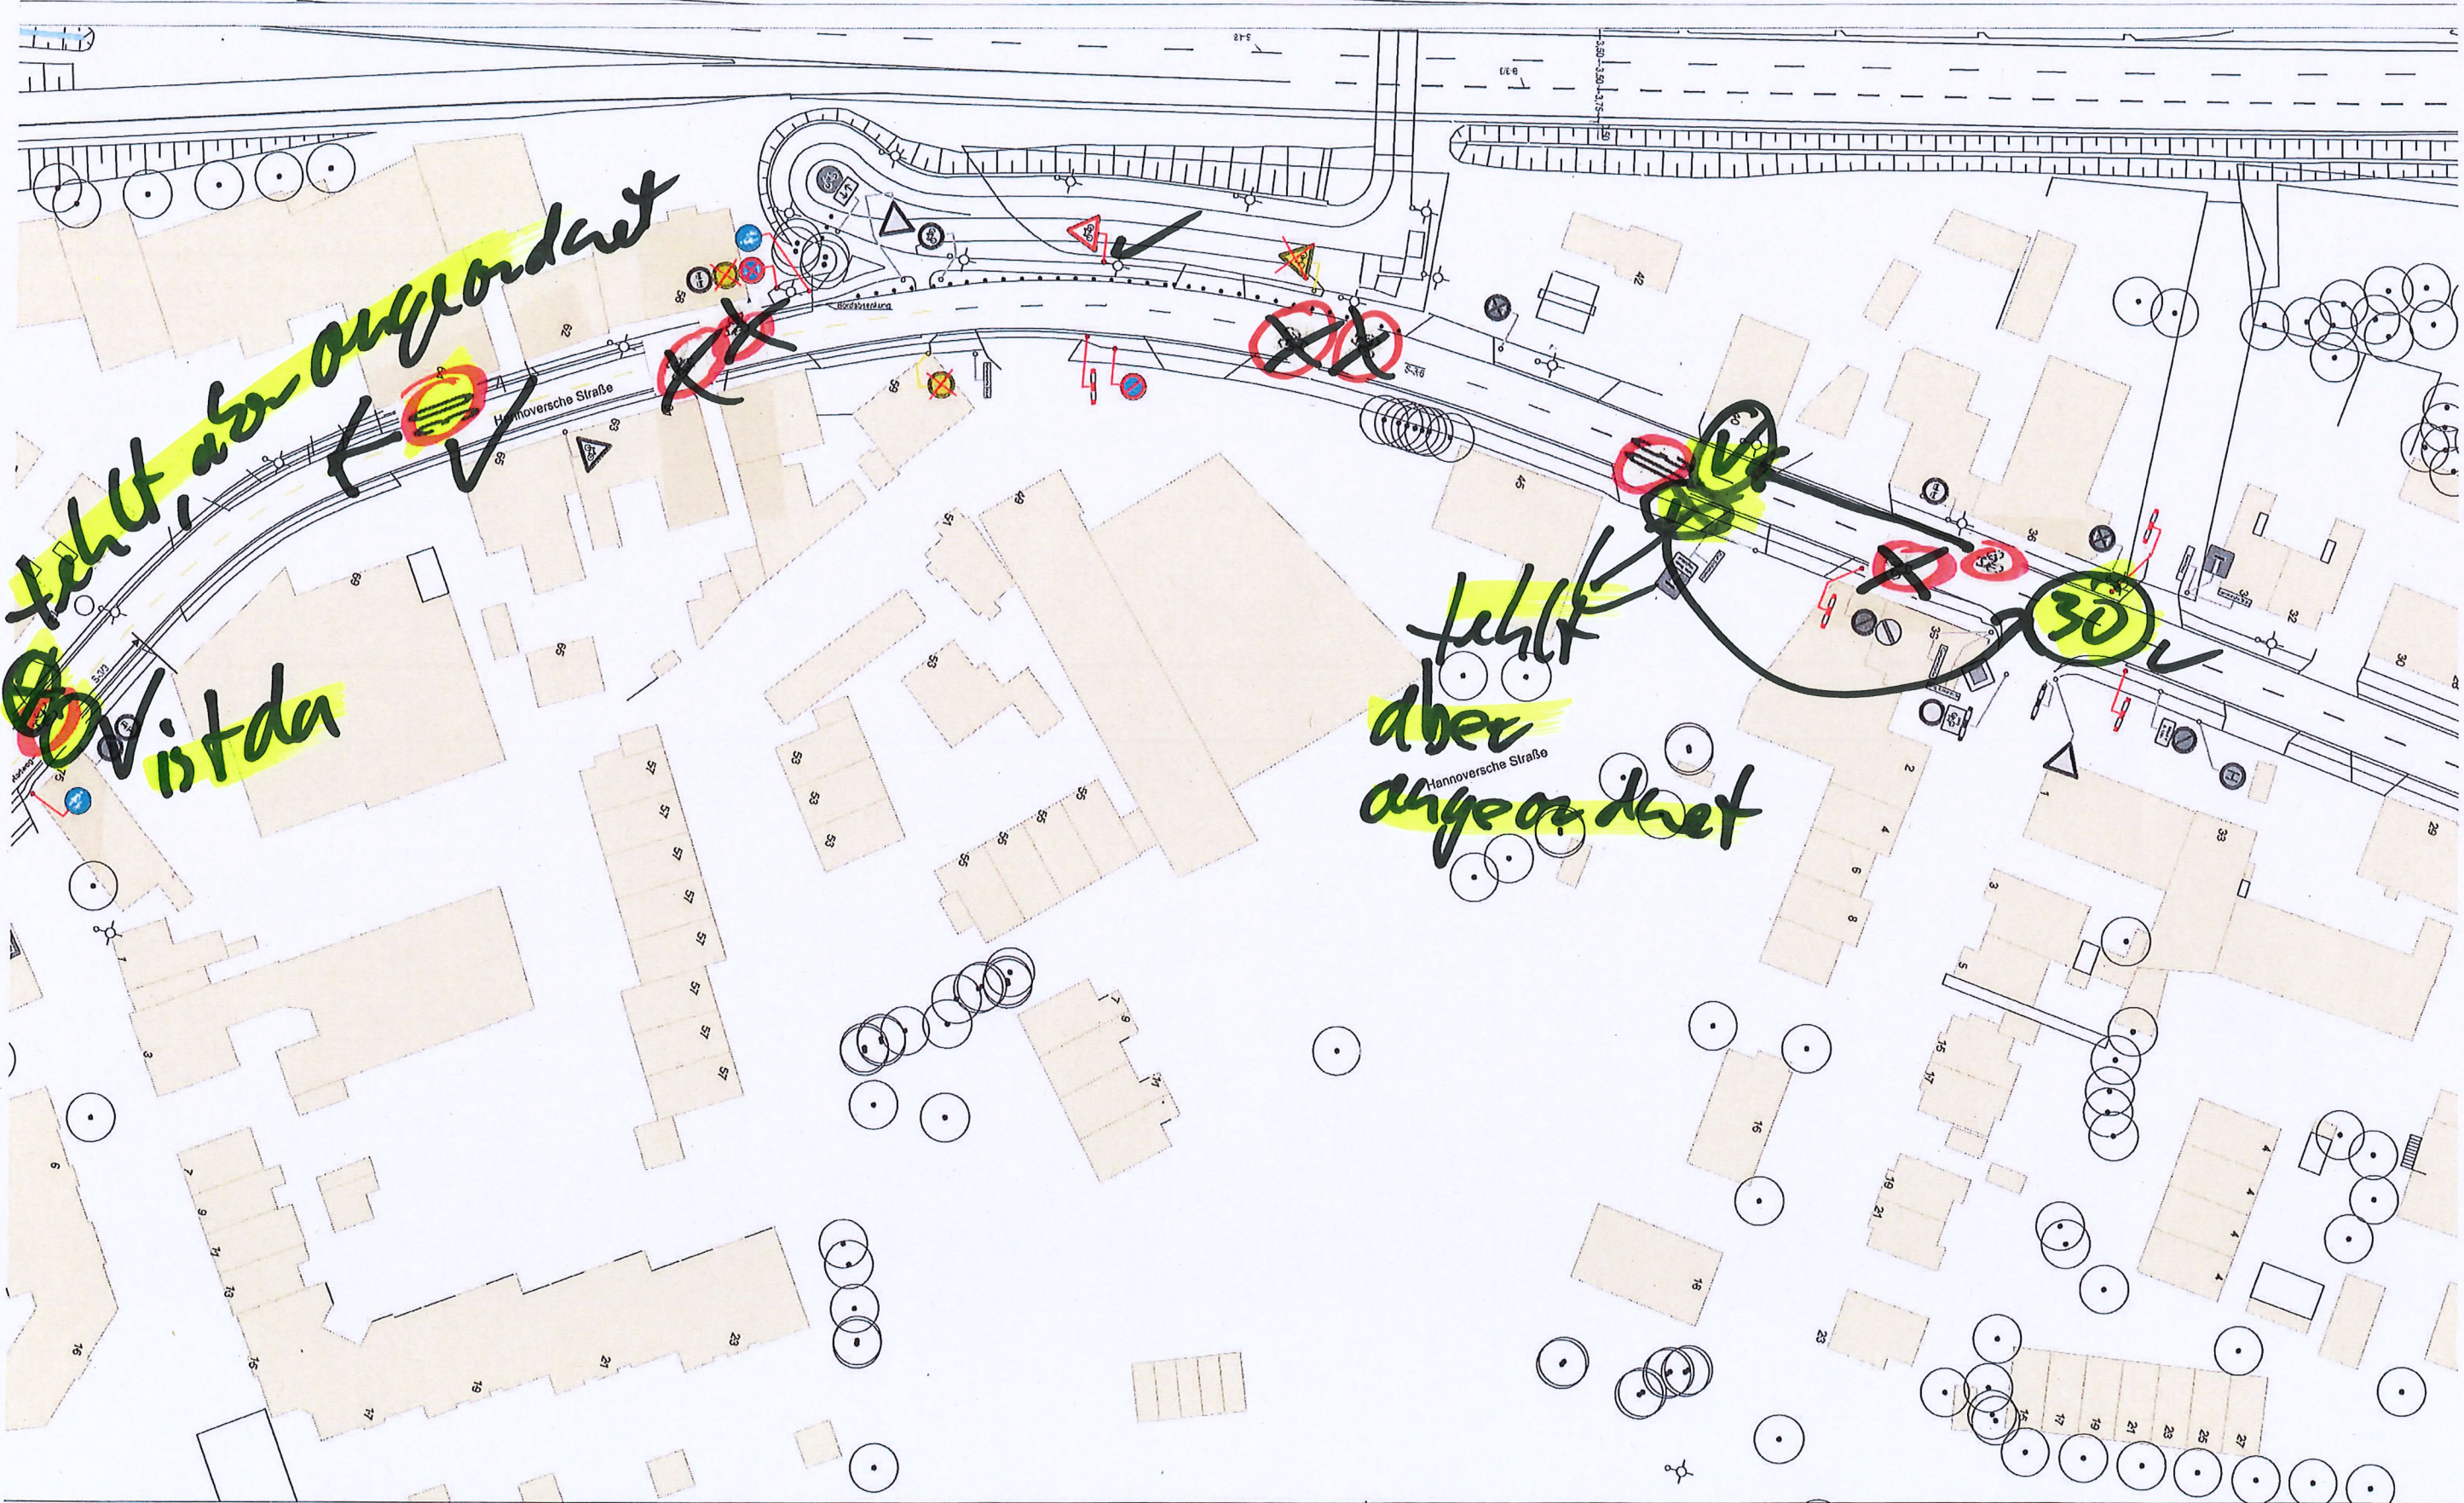


fehlt, aber angeordnet

ist da

fehlt
aber
angeordnet

30

3

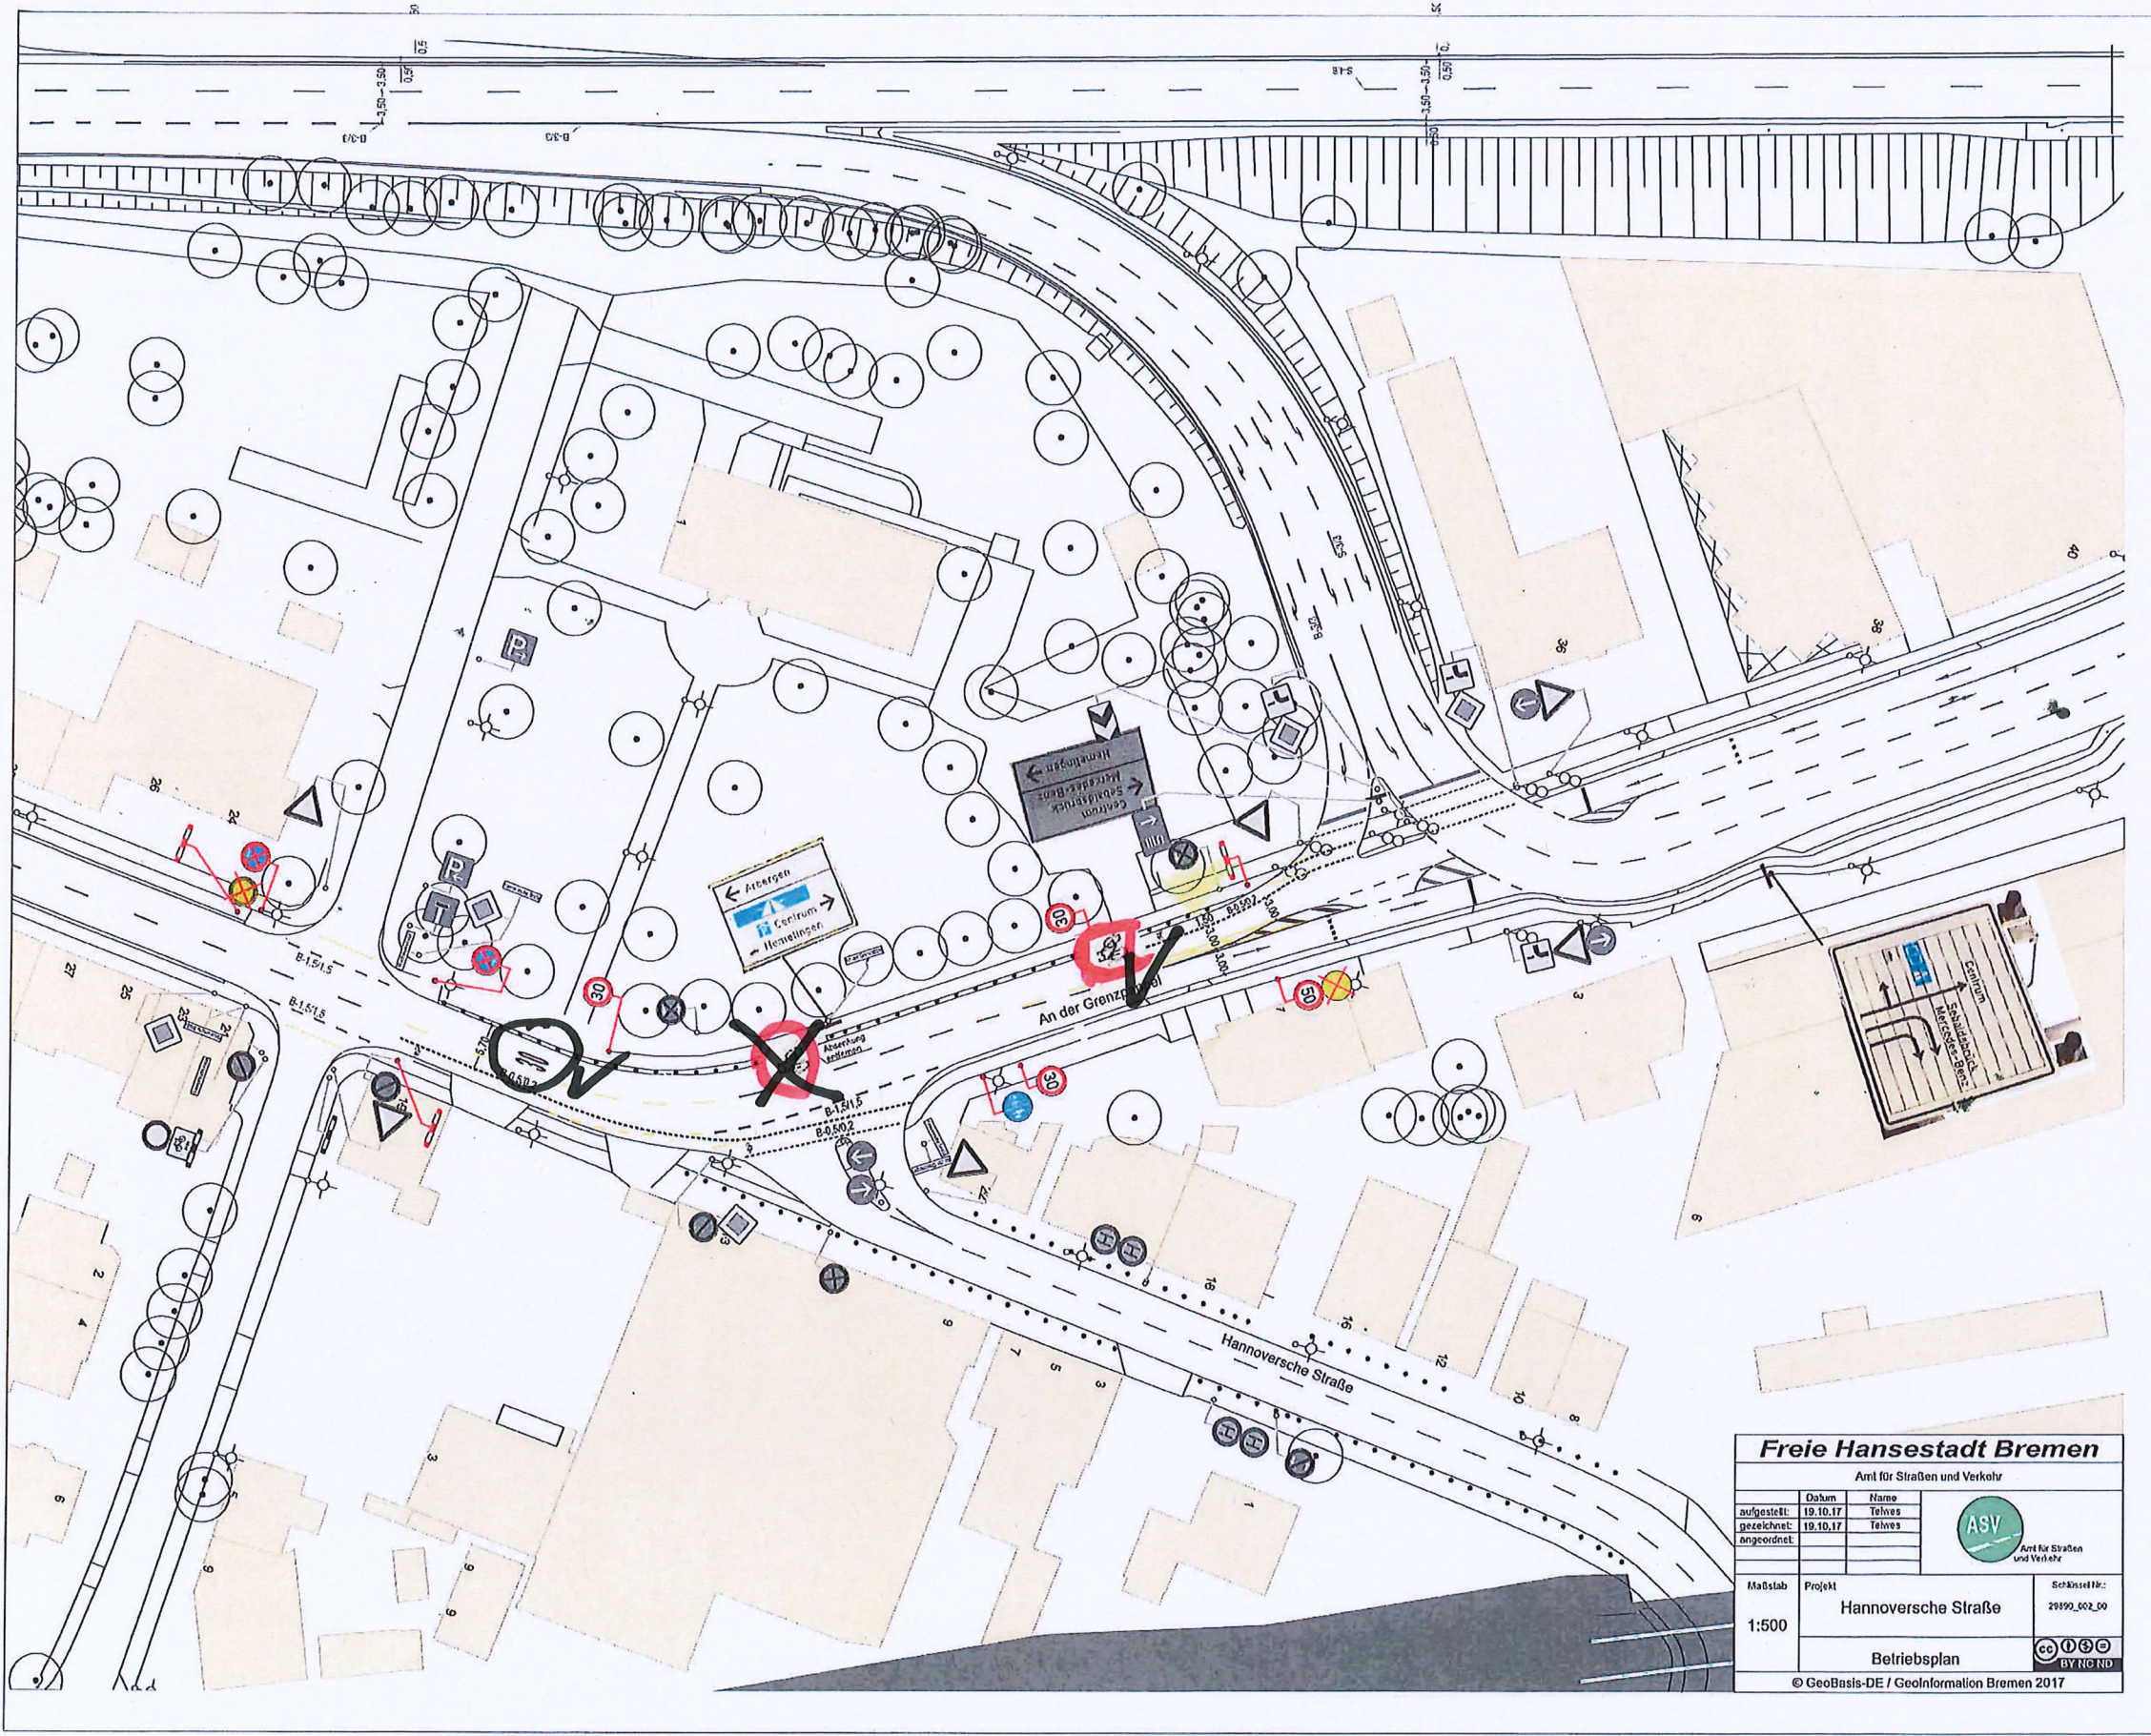

rot =
Wunsch Beirat
V = ist da
X = ist nicht da
= zusätzlich angeordnet

Freie Hansestadt Bremen		
Amt für Straßen und Verkehr		
aufgestellt:	Datum	Name
gezeichnet:	19.10.17	Telves
angeordnet:	19.10.17	Telves
Maßstab		Projekt
1:500		Hannoversche Straße
		Betriebsplan
		Skizzen-Nr.: 29990_002_00
© GeoBasis-DE / Geoinformation Bremen 2017		