


AS KLEINE PARADIES

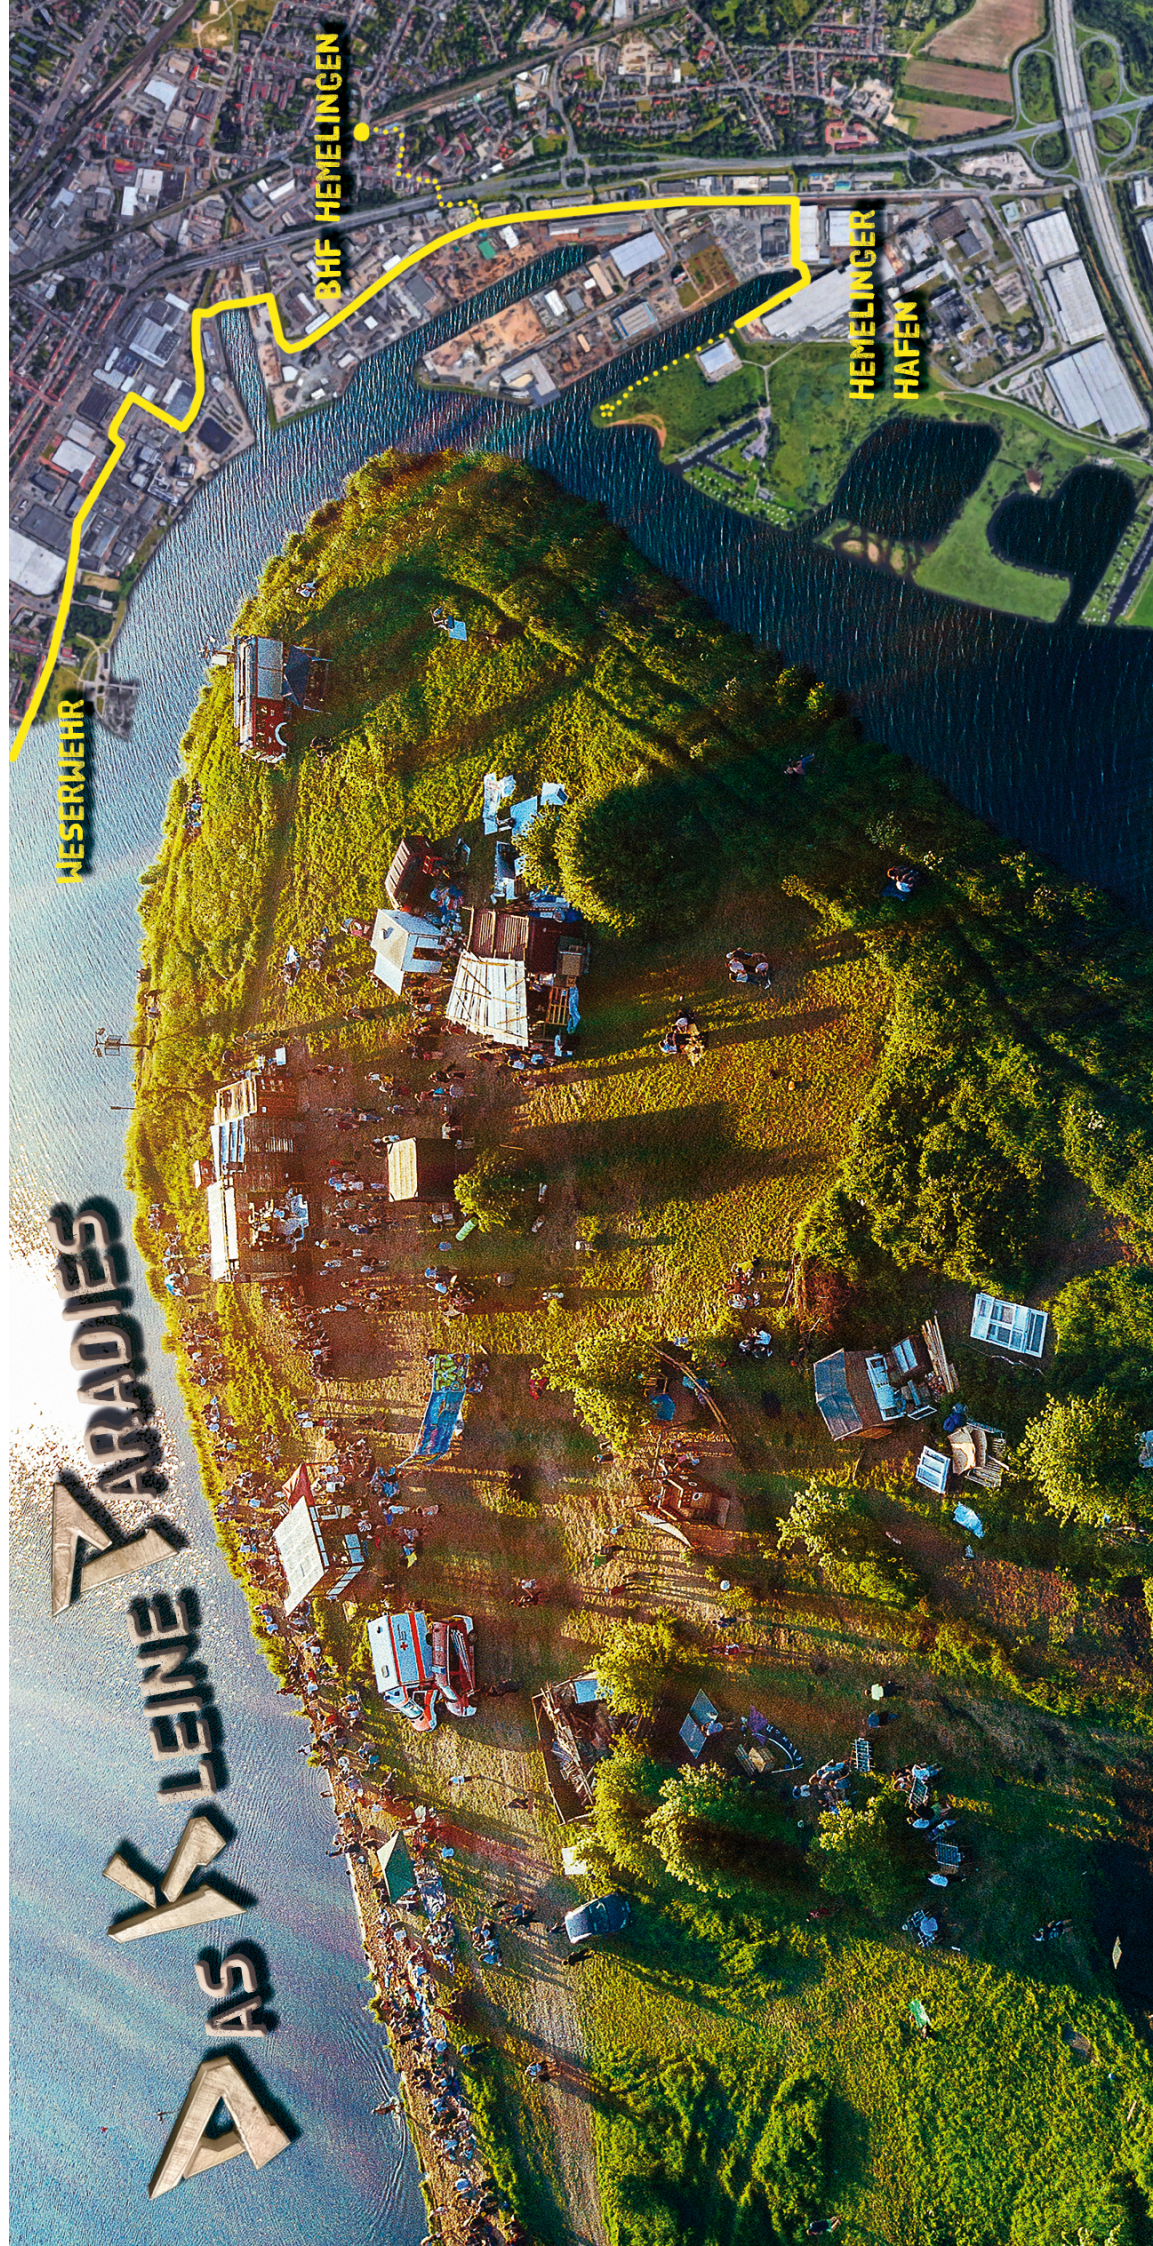

MESERWEHR

BHF HEMELINGEN

HEMELINGER
HAFEN

MESERWEHR

- + Punktquelle
- Linienquelle
- Flächenquelle
- Haus
- Immissionspunkt
- Rechengebiet

Anlage 1:

Lageplan mit Schallquellen und schallabstrahlenden Gebäudefassaden


Maßstab:
1:10000




Projekt Nr.: 17-069-GK-01

Datum: 19.05.2017


Bearbeiter: B. Klefeker

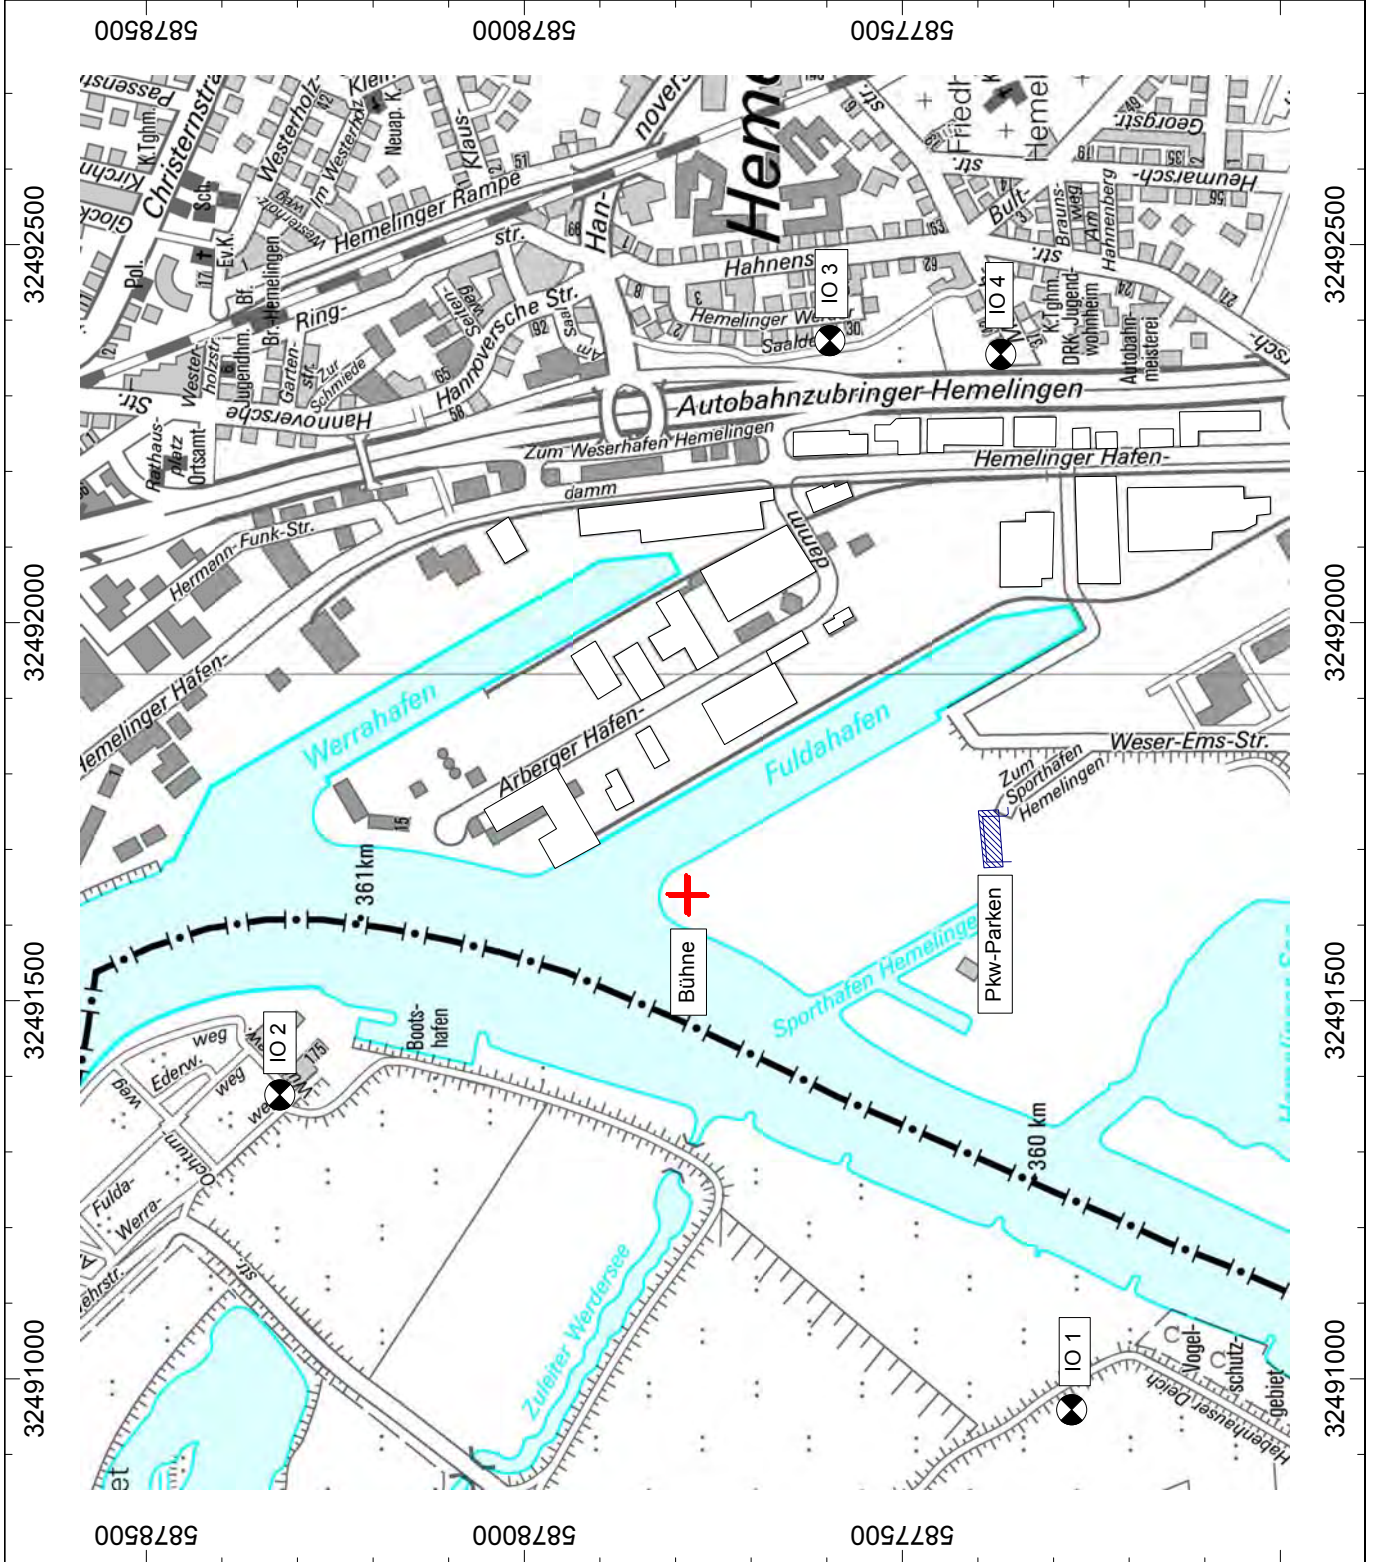

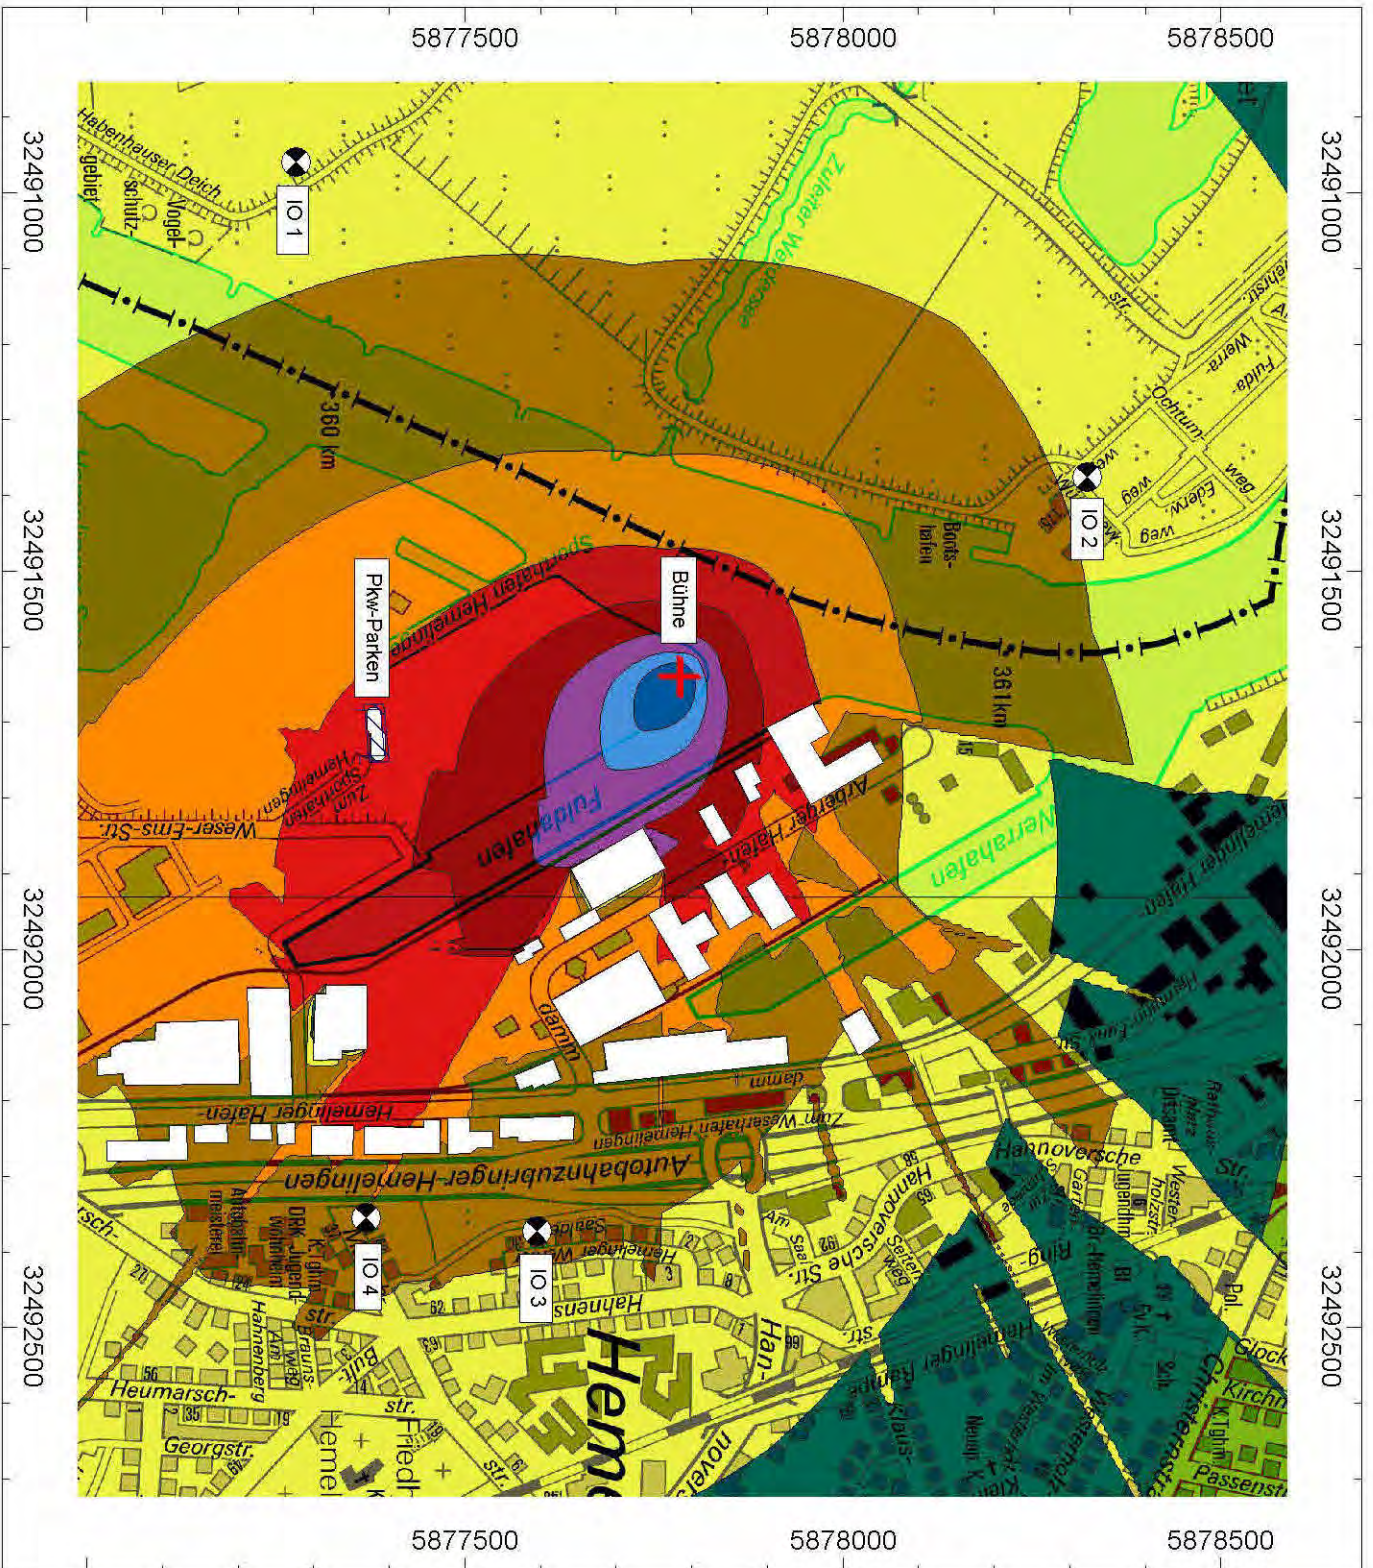

T&H INGENIEURE

Büro für Umweltschutz und technische Akustik

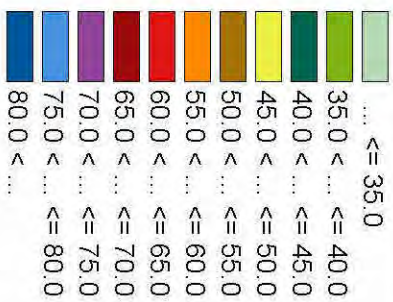

Anlage 4:

Immissionsraster für die Nachtzeit
in 8 m Höhe



Maßstab:
1:10000

Projekt Nr.:	17-069-GK-01
Datum:	19.05.2017
Bearbeiter:	B. Kiefeker

Tabelle 5 Beurteilungspegel, Betrieb des DKP 2017 mit seltenen Großveranstaltungen auf dem Veranstaltungsgelände, tags und nachts

Immissionsort	Beurteilungspegel in dB(A)		Immissionsrichtwerte für seltene Ereignisse in dB(A)	
	tags	nachts	tags	nachts
IO 1	50	48	70	55
IO 2	51	49	70	55
IO 3	53	51	70	55
IO 4	56	54	70	55

Die prognostizierten Beurteilungspegel in Tabelle 5 überschreiten die Immissionsrichtwerte für seltene Ereignisse an keinem Immissionsort. Durch die seltenen Großveranstaltungen auf dem Veranstaltungsgelände sind an den betrachteten Immissionsorten tags und nachts keine kurzzeitige Geräuschspitzen zu erwarten, die den Immissionsrichtwert für seltene Ereignisse nachts um mehr als 15 dB sowie in Wohn- und Mischgebieten um mehr als 10 dB überschreiten.

Seltene Ereignisse im Sinne der TA Lärm /1/ in Verbindung mit der Freizeitlärmrichtlinie /8/ sind maximal an 18 Tagen oder Nächten eines Kalenderjahres und nicht an mehr als an zwei aufeinander folgenden Wochenenden zulässig.

Laute Veranstaltungen 2017

27.5. DKP#004 Opening

17.6. DKP#005

15.7. DLMDLA - House & Techno

11.8. Übersee Warmup VOL 1

19.8. Die Komplette Palette #006

26.8. The Liquid Room - Drum'n'Bass

27.8. Buntes Treiben am Hemelinger Sand

16.9. Die Krasse Party - Jugendbeirat Hemelingen

23.9. Closing

Termine der langen Veranstaltungen 2018:

Aufgrund der Verzögerung des Aufbaus ist diese Aufstellung noch unter Vorbehalt

19.5.2018 DKP #007 Eröffnung

9.6.2018 DKP #008

7.7.2018 DKP #009

11.8.2018 DKP #010

9.9.2018 DKP #011 Closing