



Ausbauquerschnitt Nr. 21

Eisenbahnüberführung Ehlersdamm, Blickrichtung Norden
 km 4+690.000 sowie 5+023.000

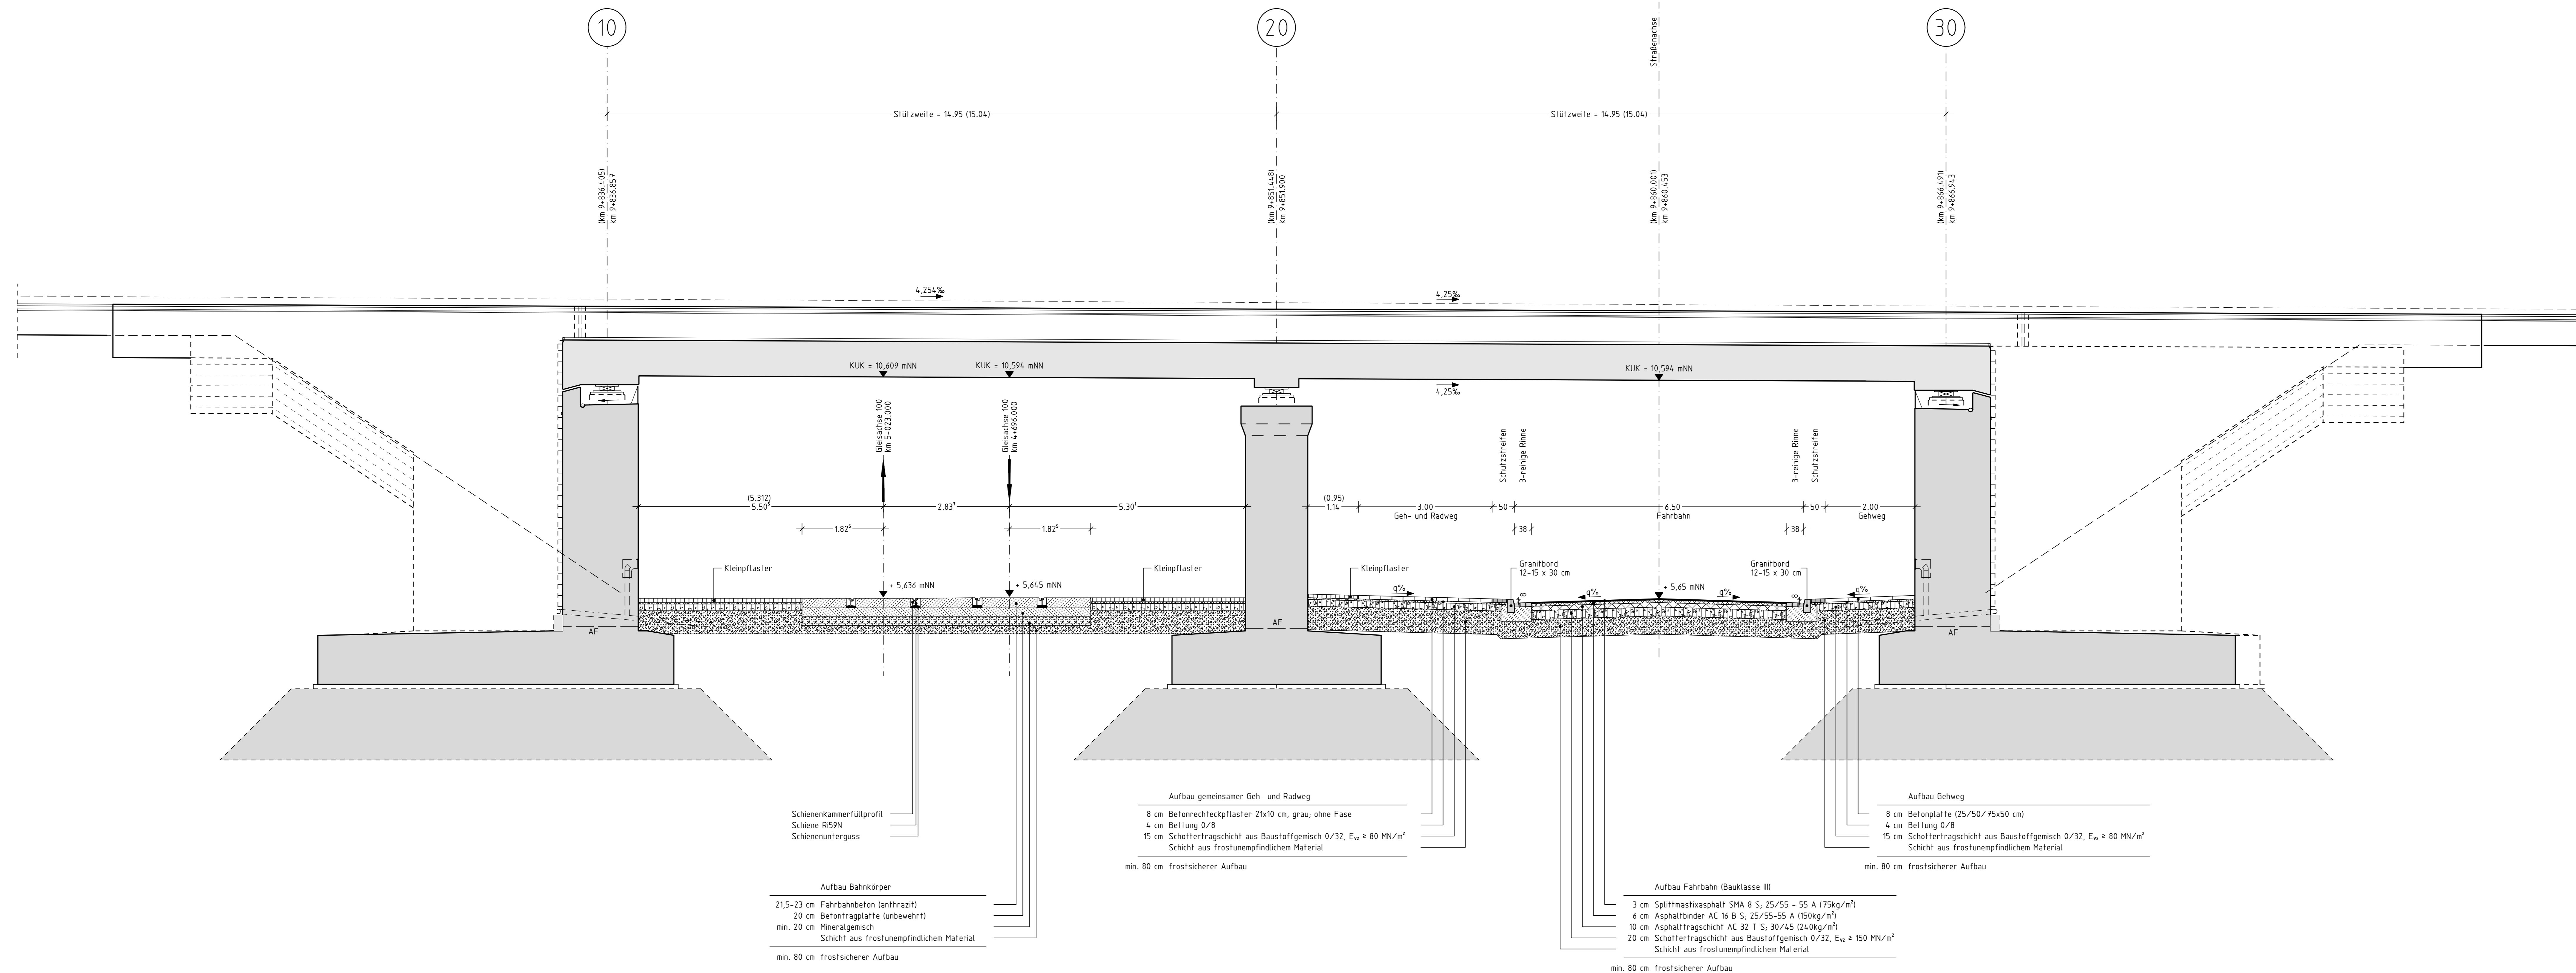

15			
14			
13			
12			
11			
10			
9			
8			
7			
6			
5			
4			
3			
2			
1			
Index / Art der Änderung		Datum	Name

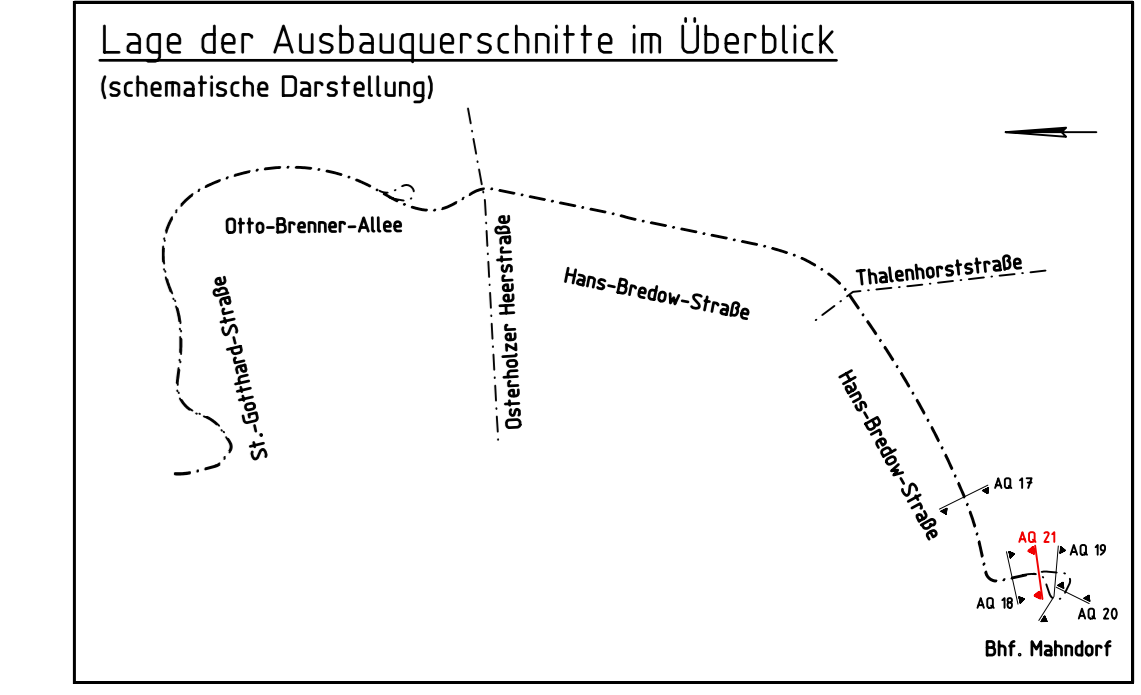

BPR · Beraten | Planen | Realisieren
 Dipl.-Ing. Bernd F. Künne & Partner
 Osterstraße 38/39 | 28195 Bremen | Telefon 0421 33 59 3-0 | Telefax 0421 33 59 2-22

Verantwortlich für die Ausführung
 Betriebsleiter der Bremer Straßenbahn AG

Freie Hansestadt Bremen

Bau und Vermietung von Nahverkehrsanlagen
 Betrieb gewerblicher Art

Bremen, den

Verantwortlich für die Ausführung
 BfS/Strab 97 (6) **VORABZUG vom 22.03.10**

Projektleiter: überprüft
 Abteilungsleiter
 Amtsleiter (ASV)

Maßstab: 1:50
 Objekt: **Verlängerung der Straßenbahnlinie 1
 Züricher Straße - Bahnhof Mahndorf
 Ausführungsplanung - 3.BA
 Ausbauquerschnitt Nr. 21**

Anlagen-Nr.: 5.5
 Az.: 611-242-2287

BPR · Beraten | Planen | Realisieren
 Dipl.-Ing. Bernd F. Künne & Partner